




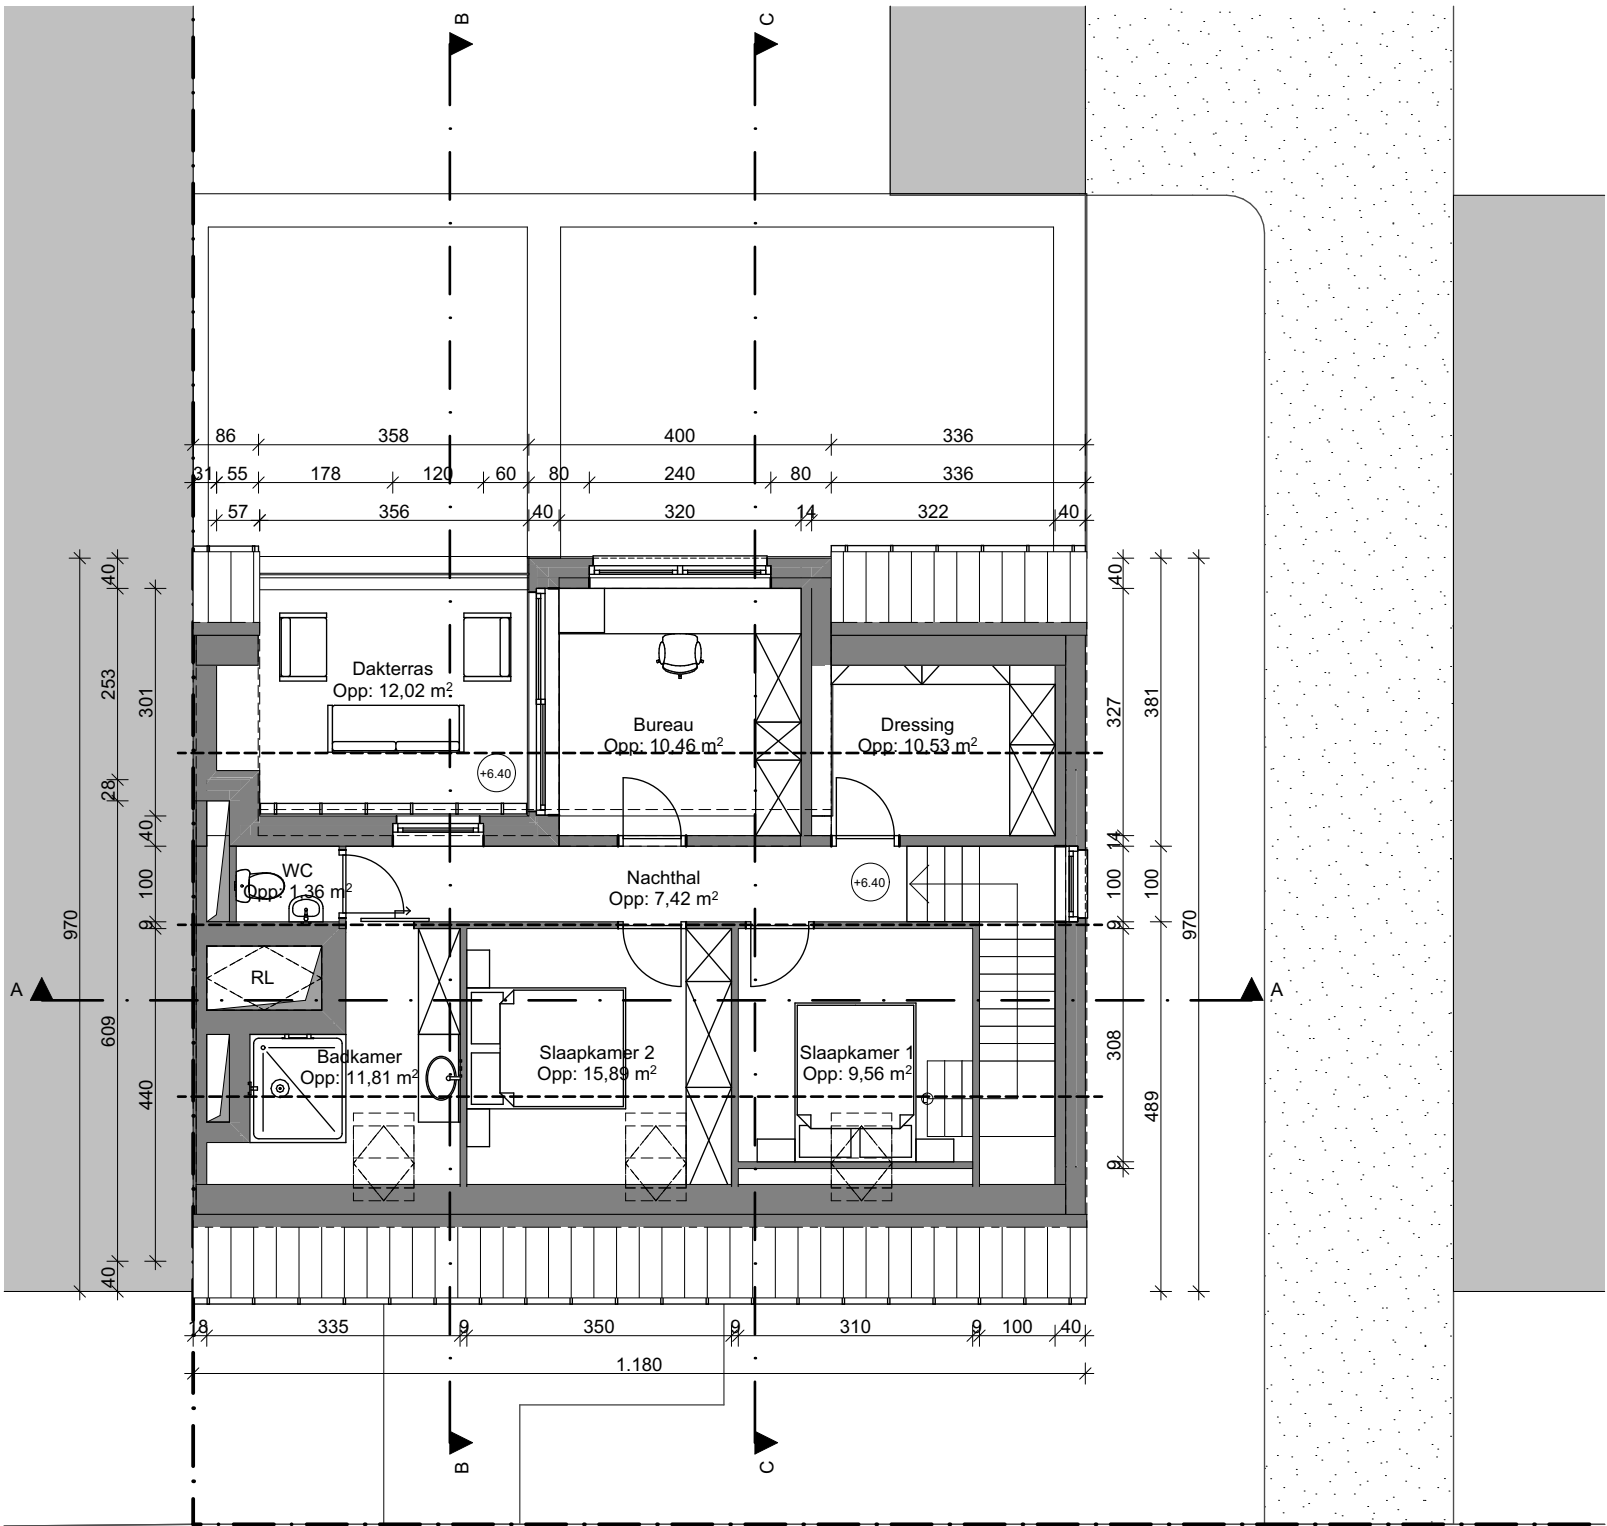


Verdieping 2  
1/100

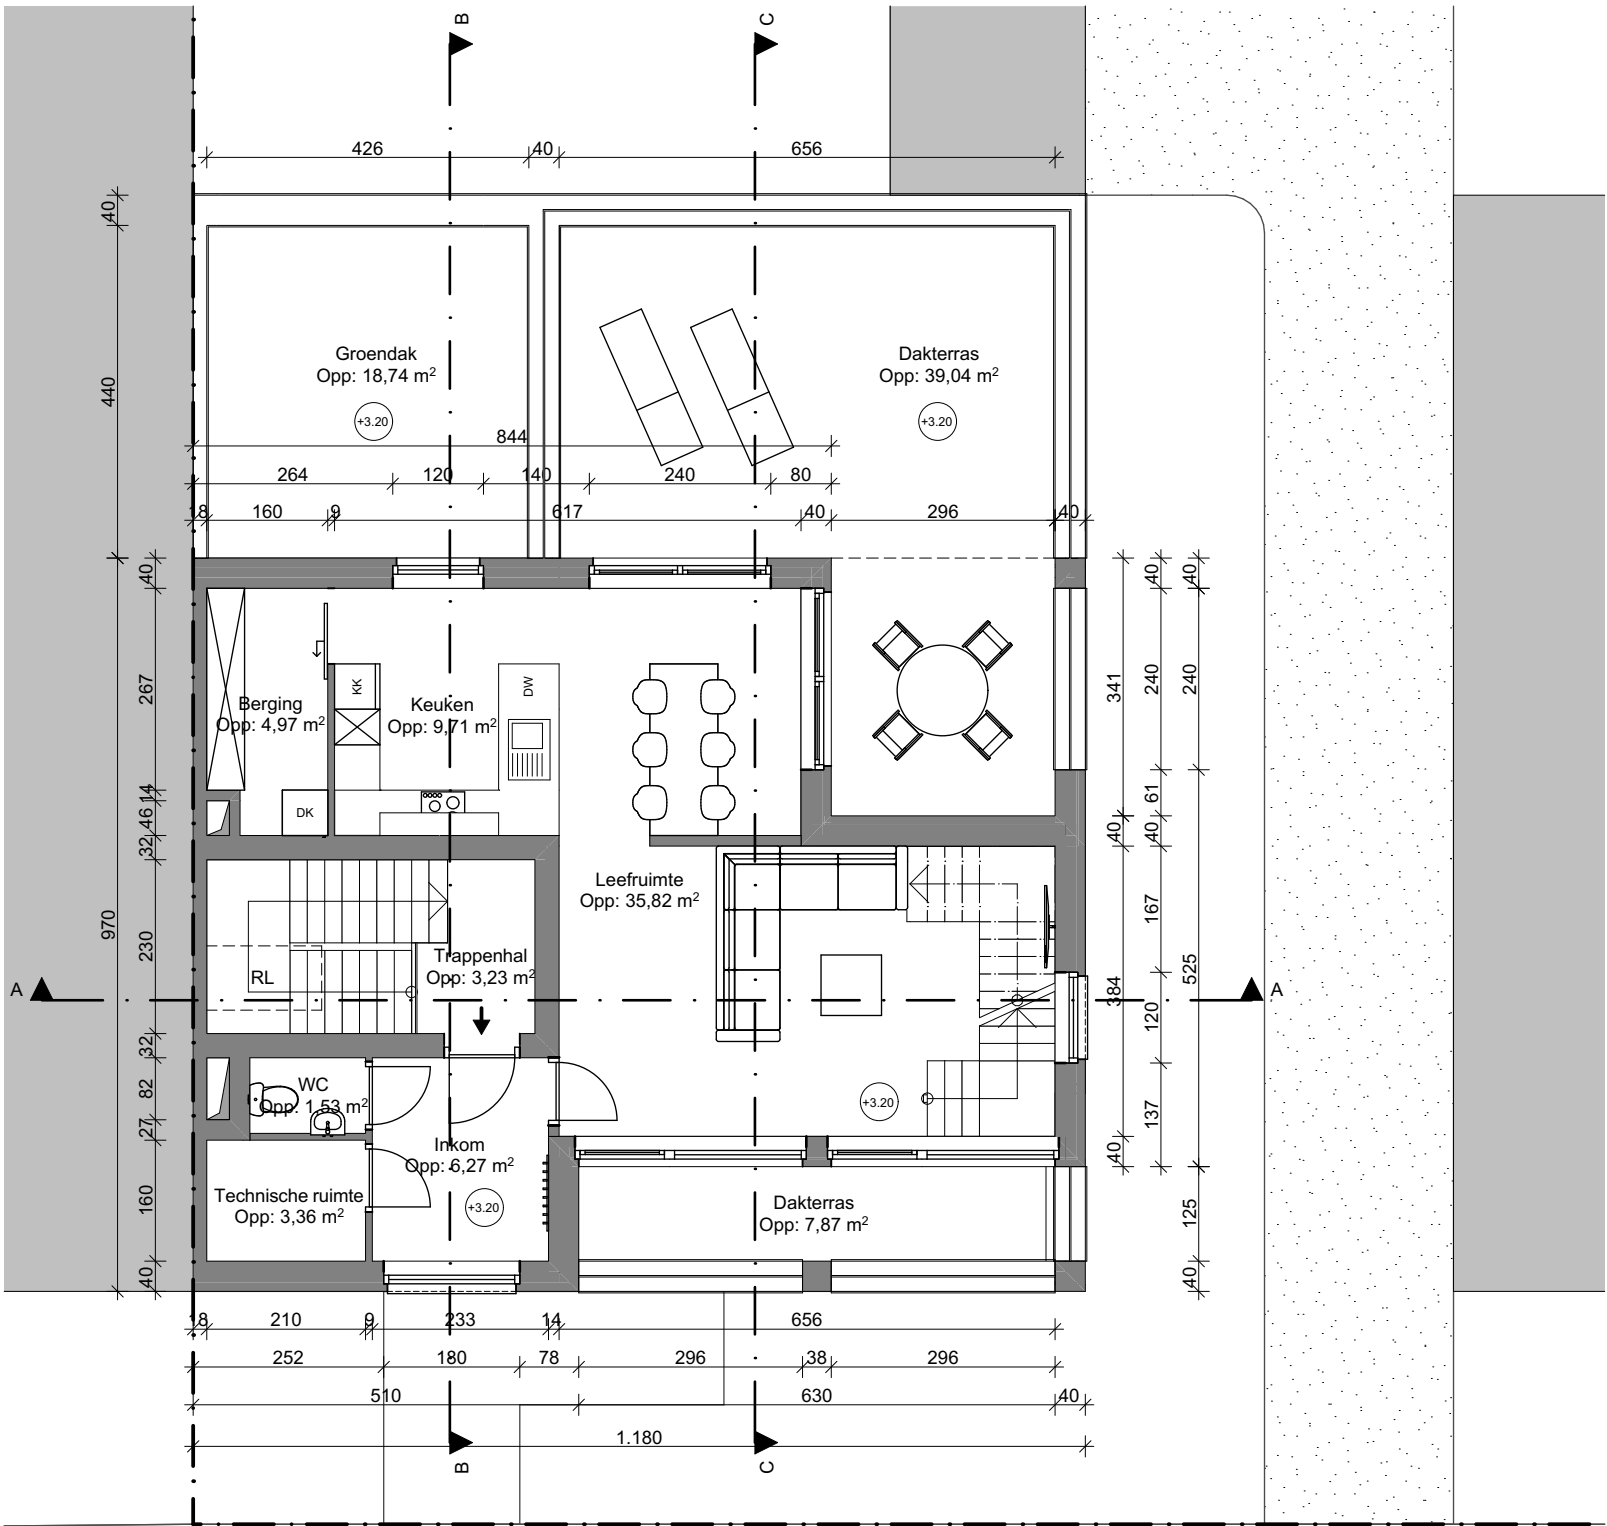


Verdieping 1  
1/100

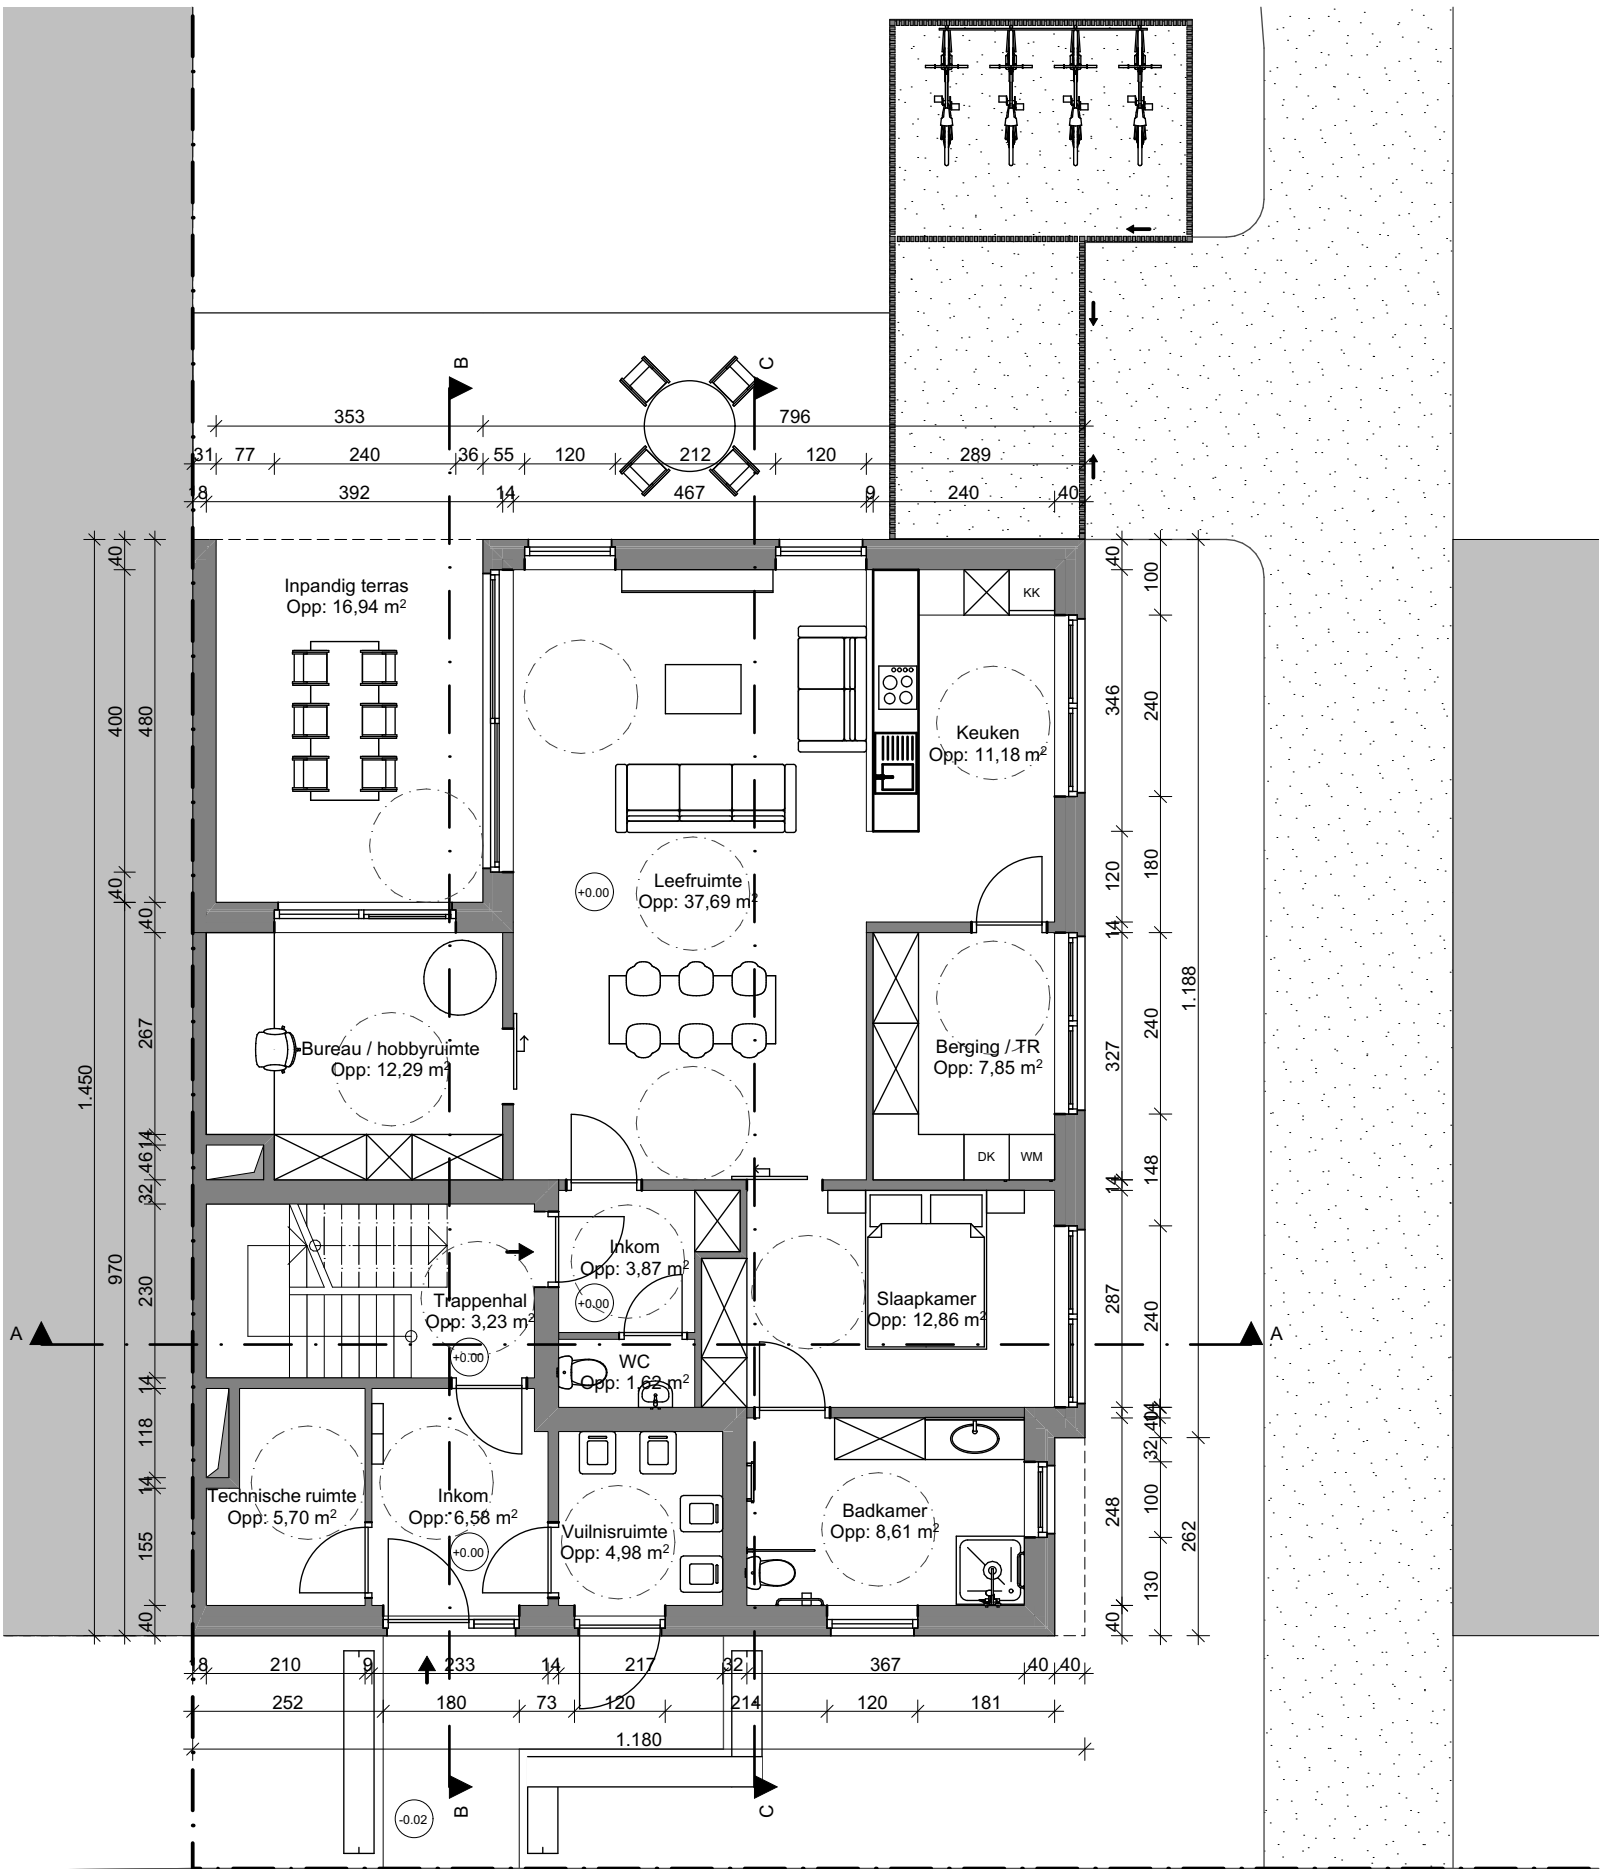


Gelijkvloers  
1/100

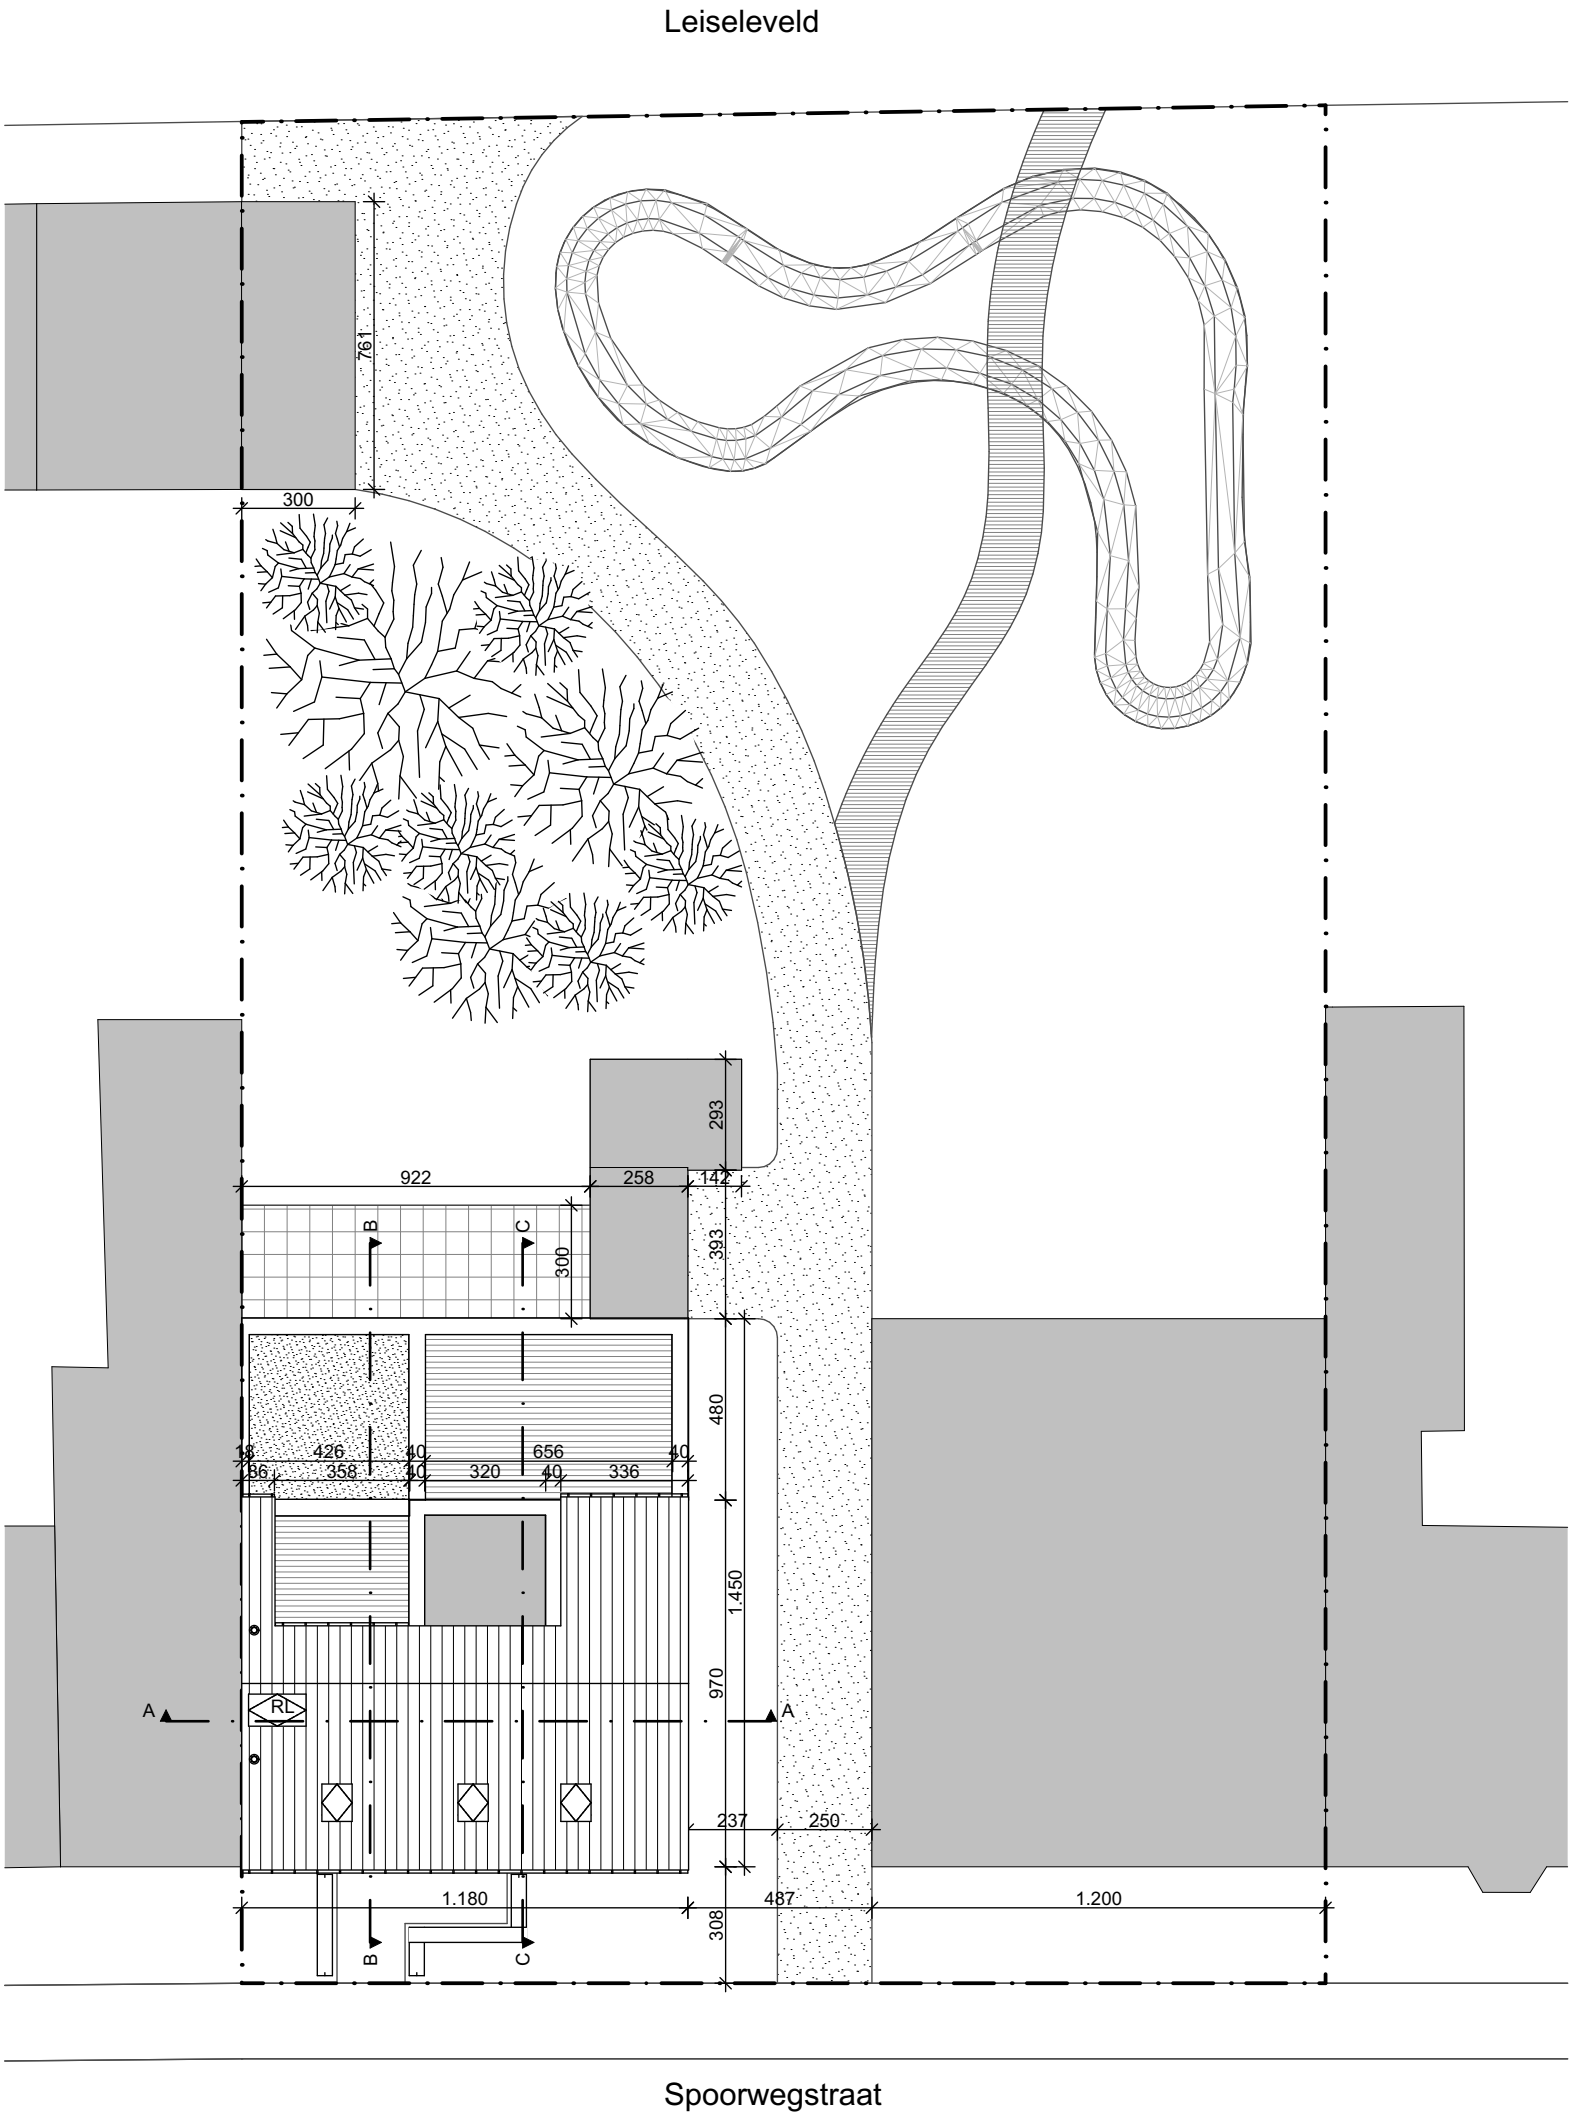


Inplantingsplan  
1/200

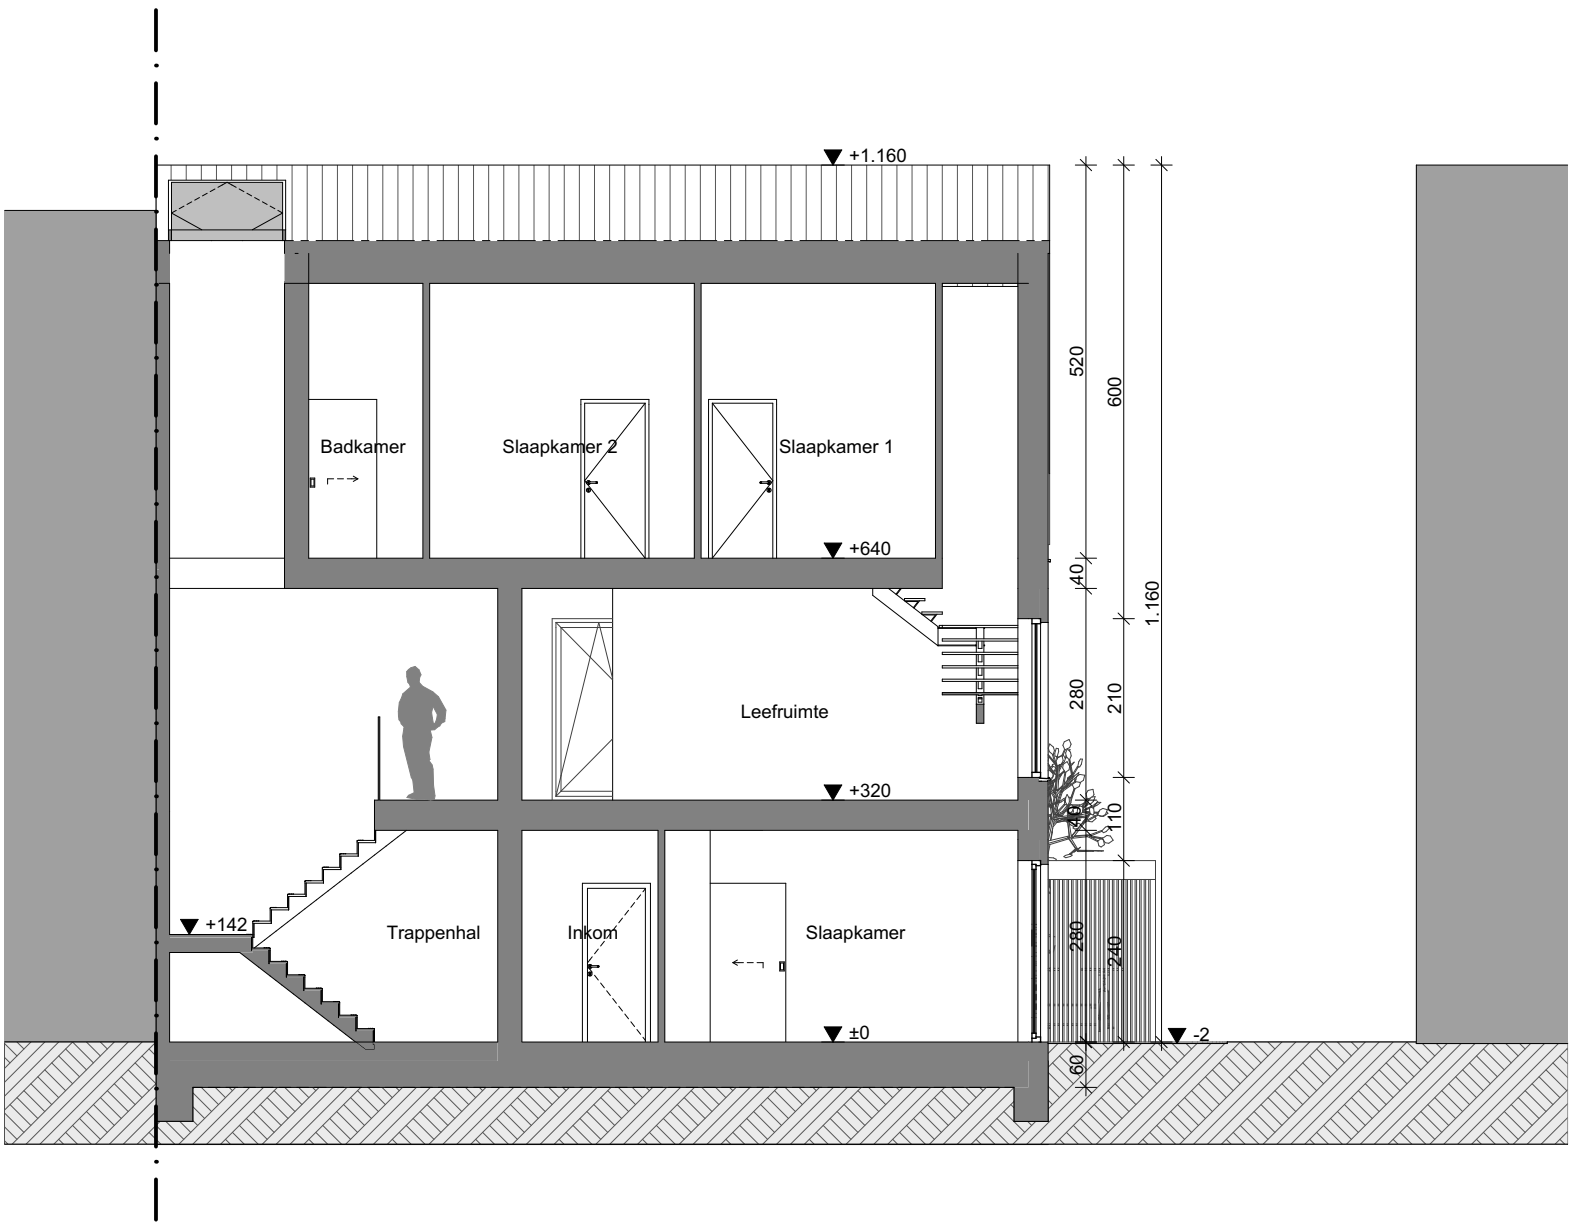


Doorsnede AA  
1/100

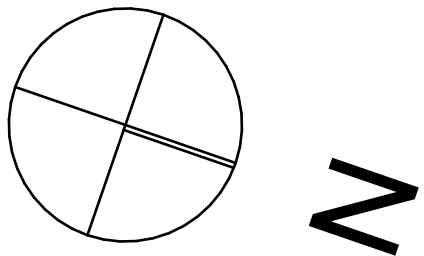


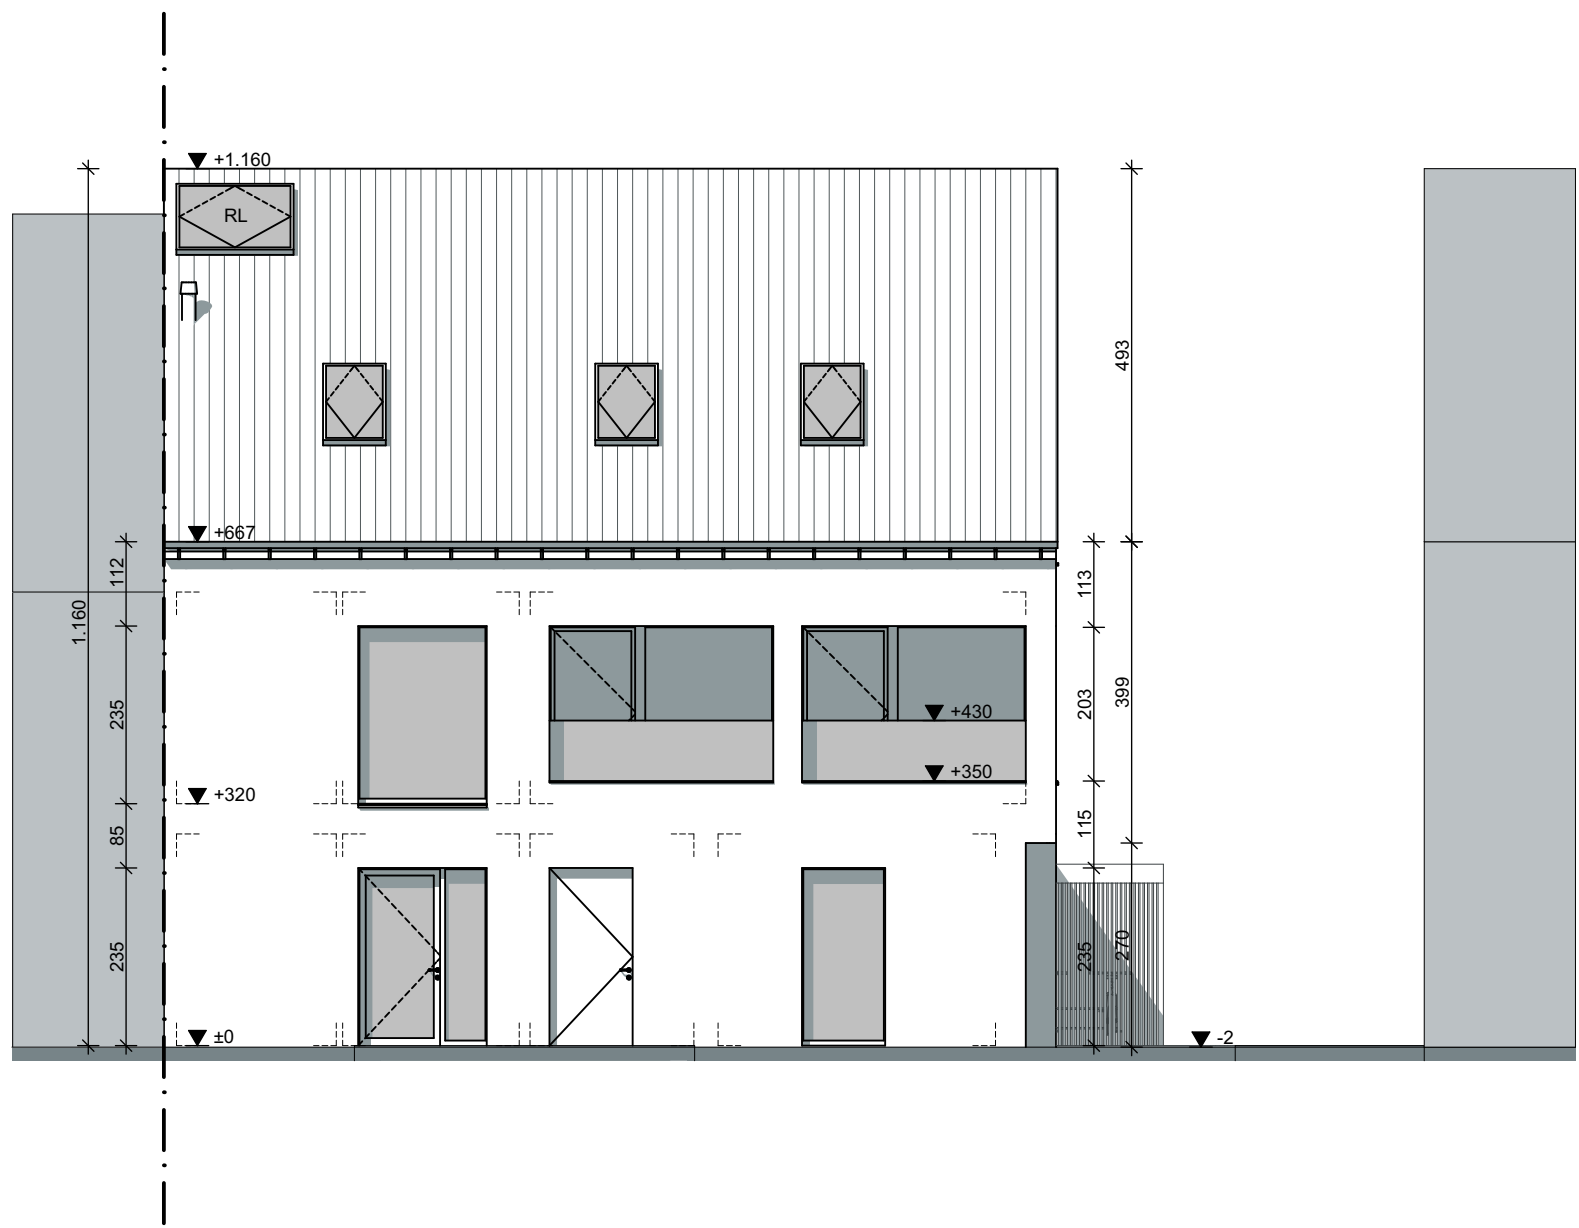


Voorgevel (oosten)  
1/100

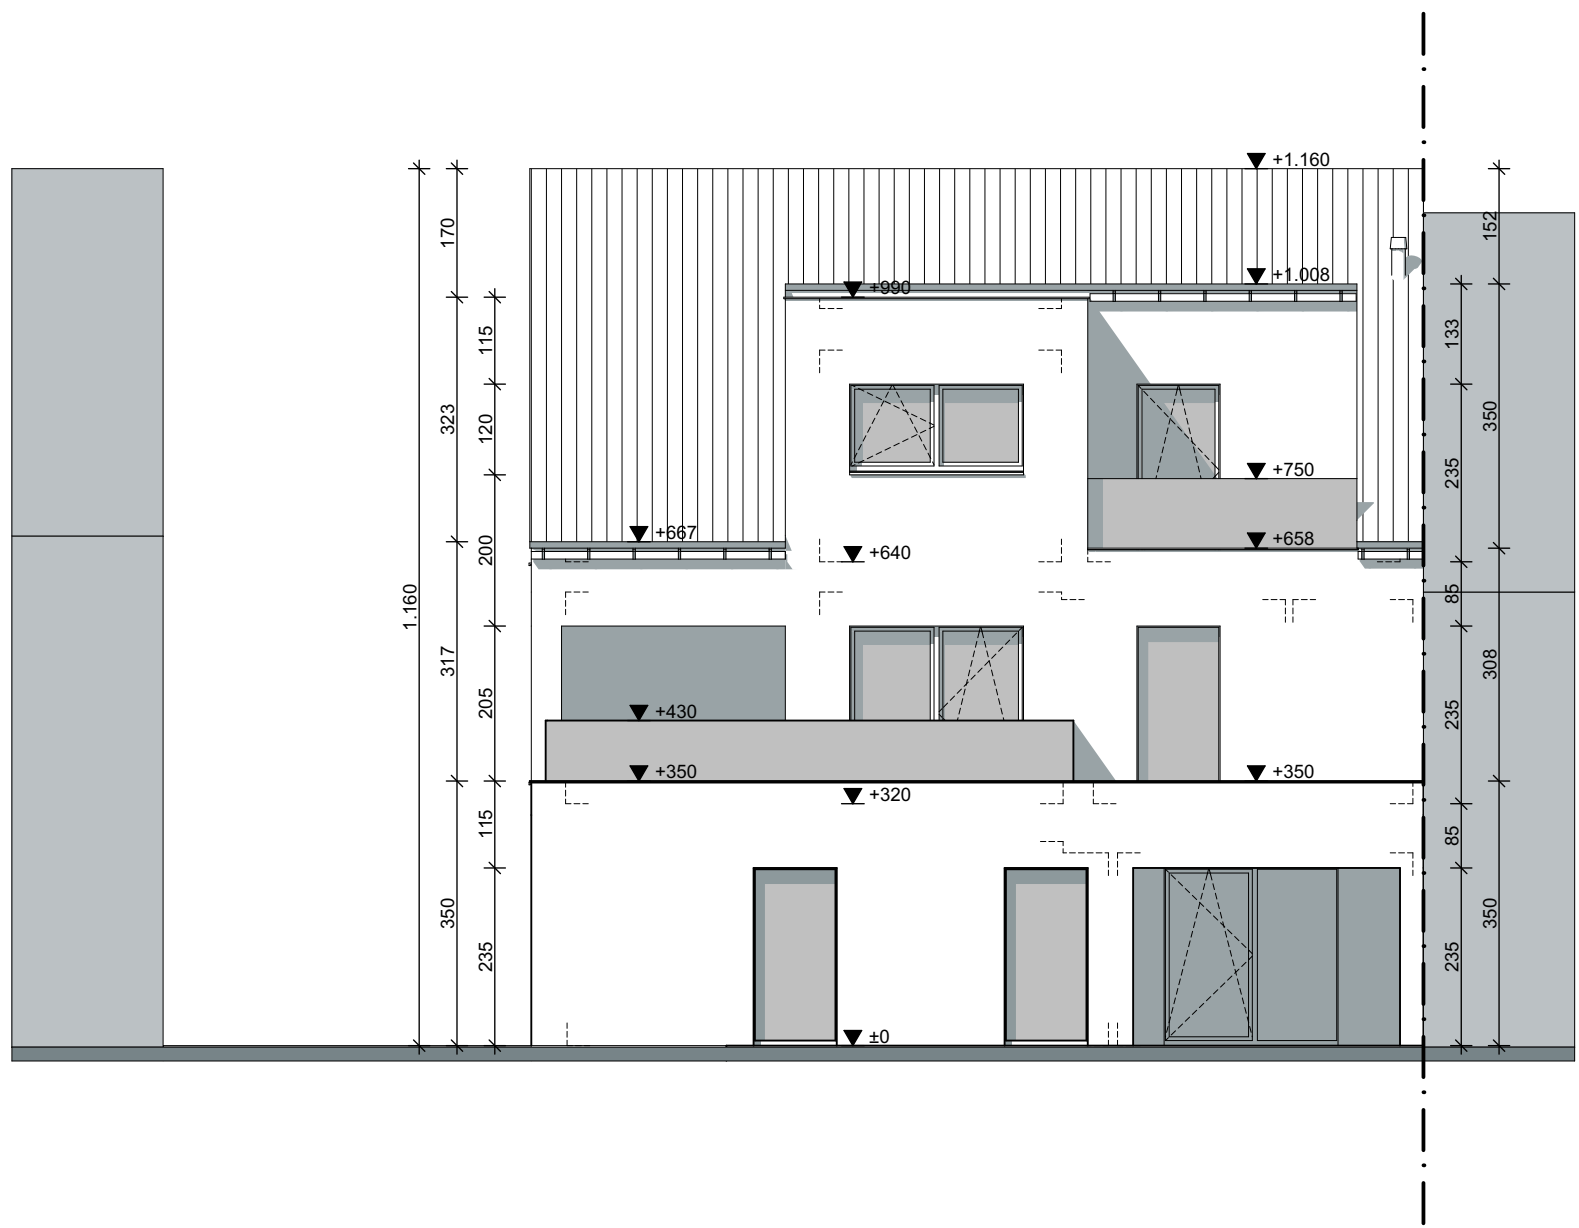


Achtergevel (westen)  
1/100

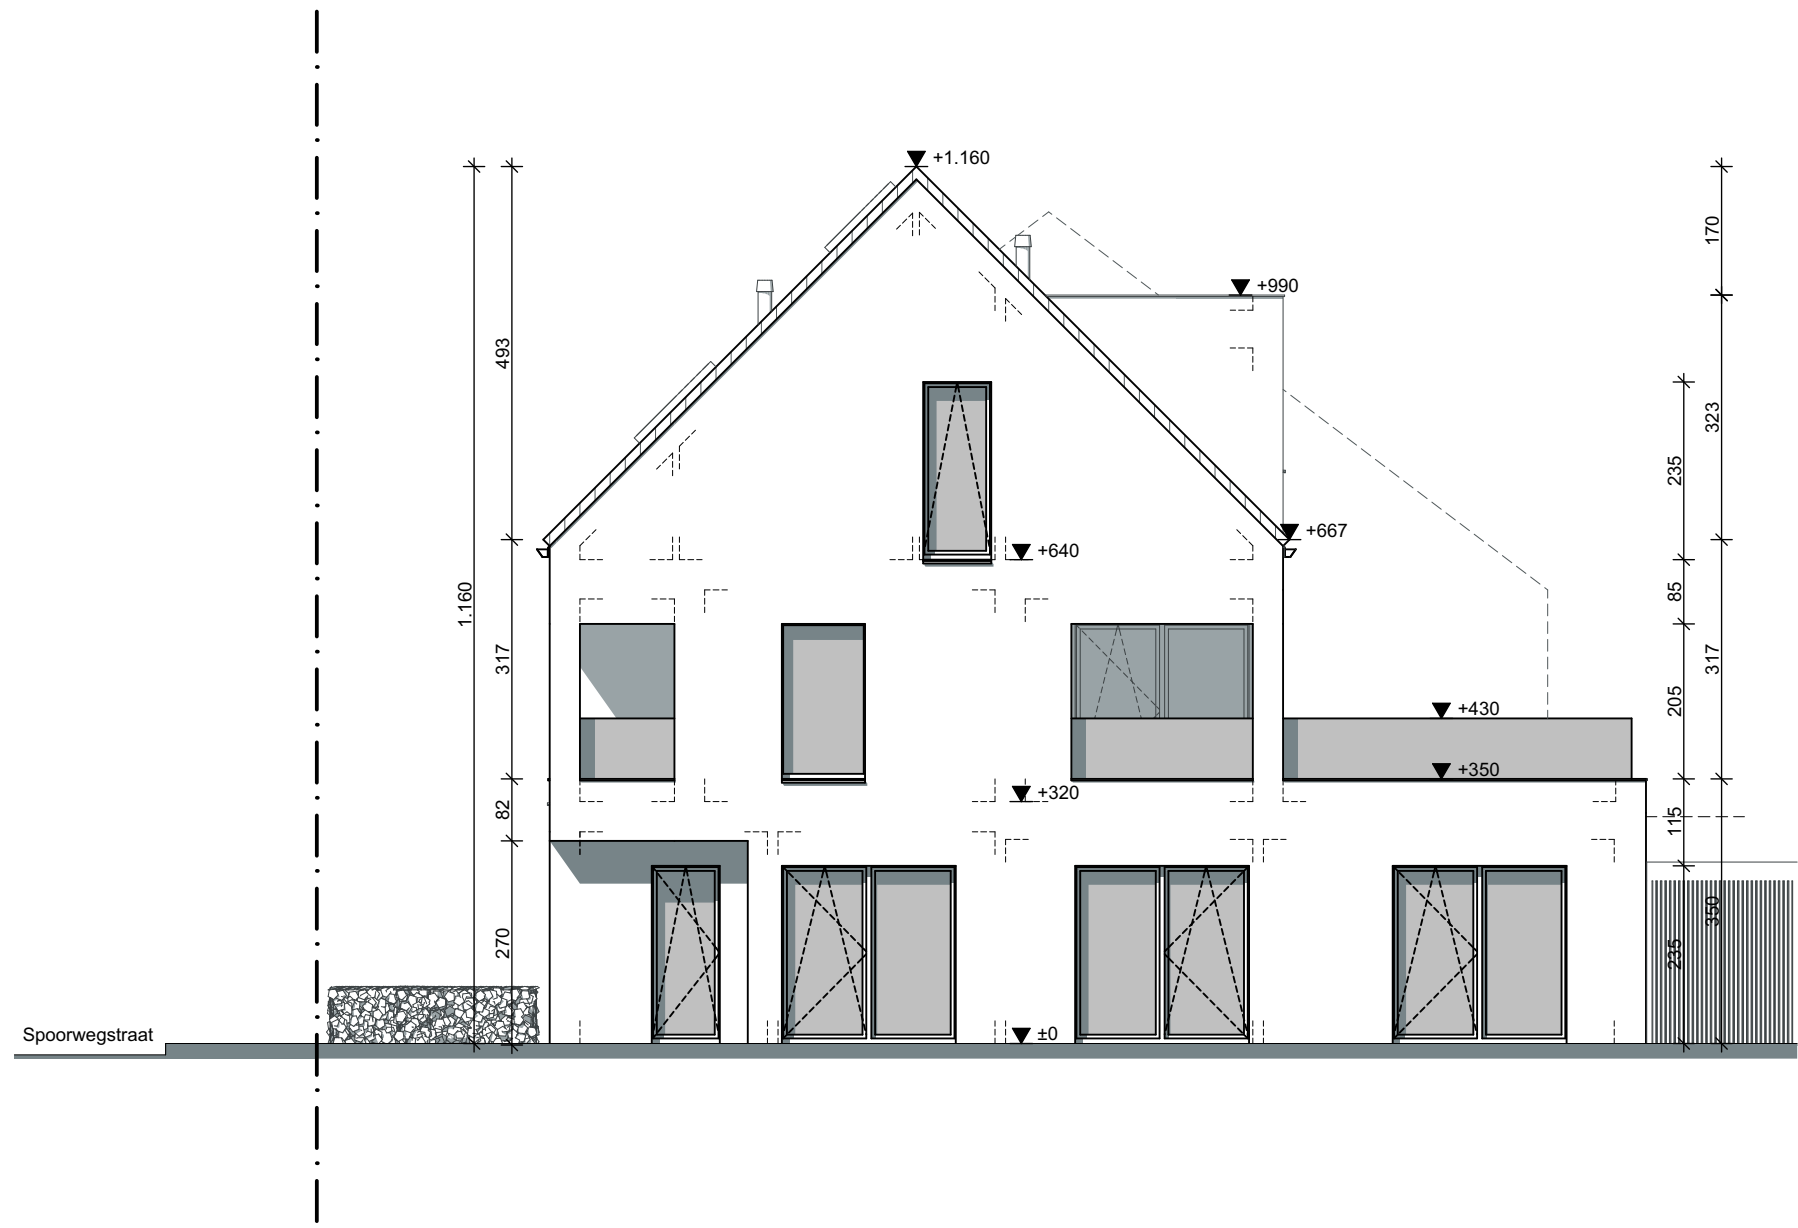

Rechtergevel (noorden)  
1/100

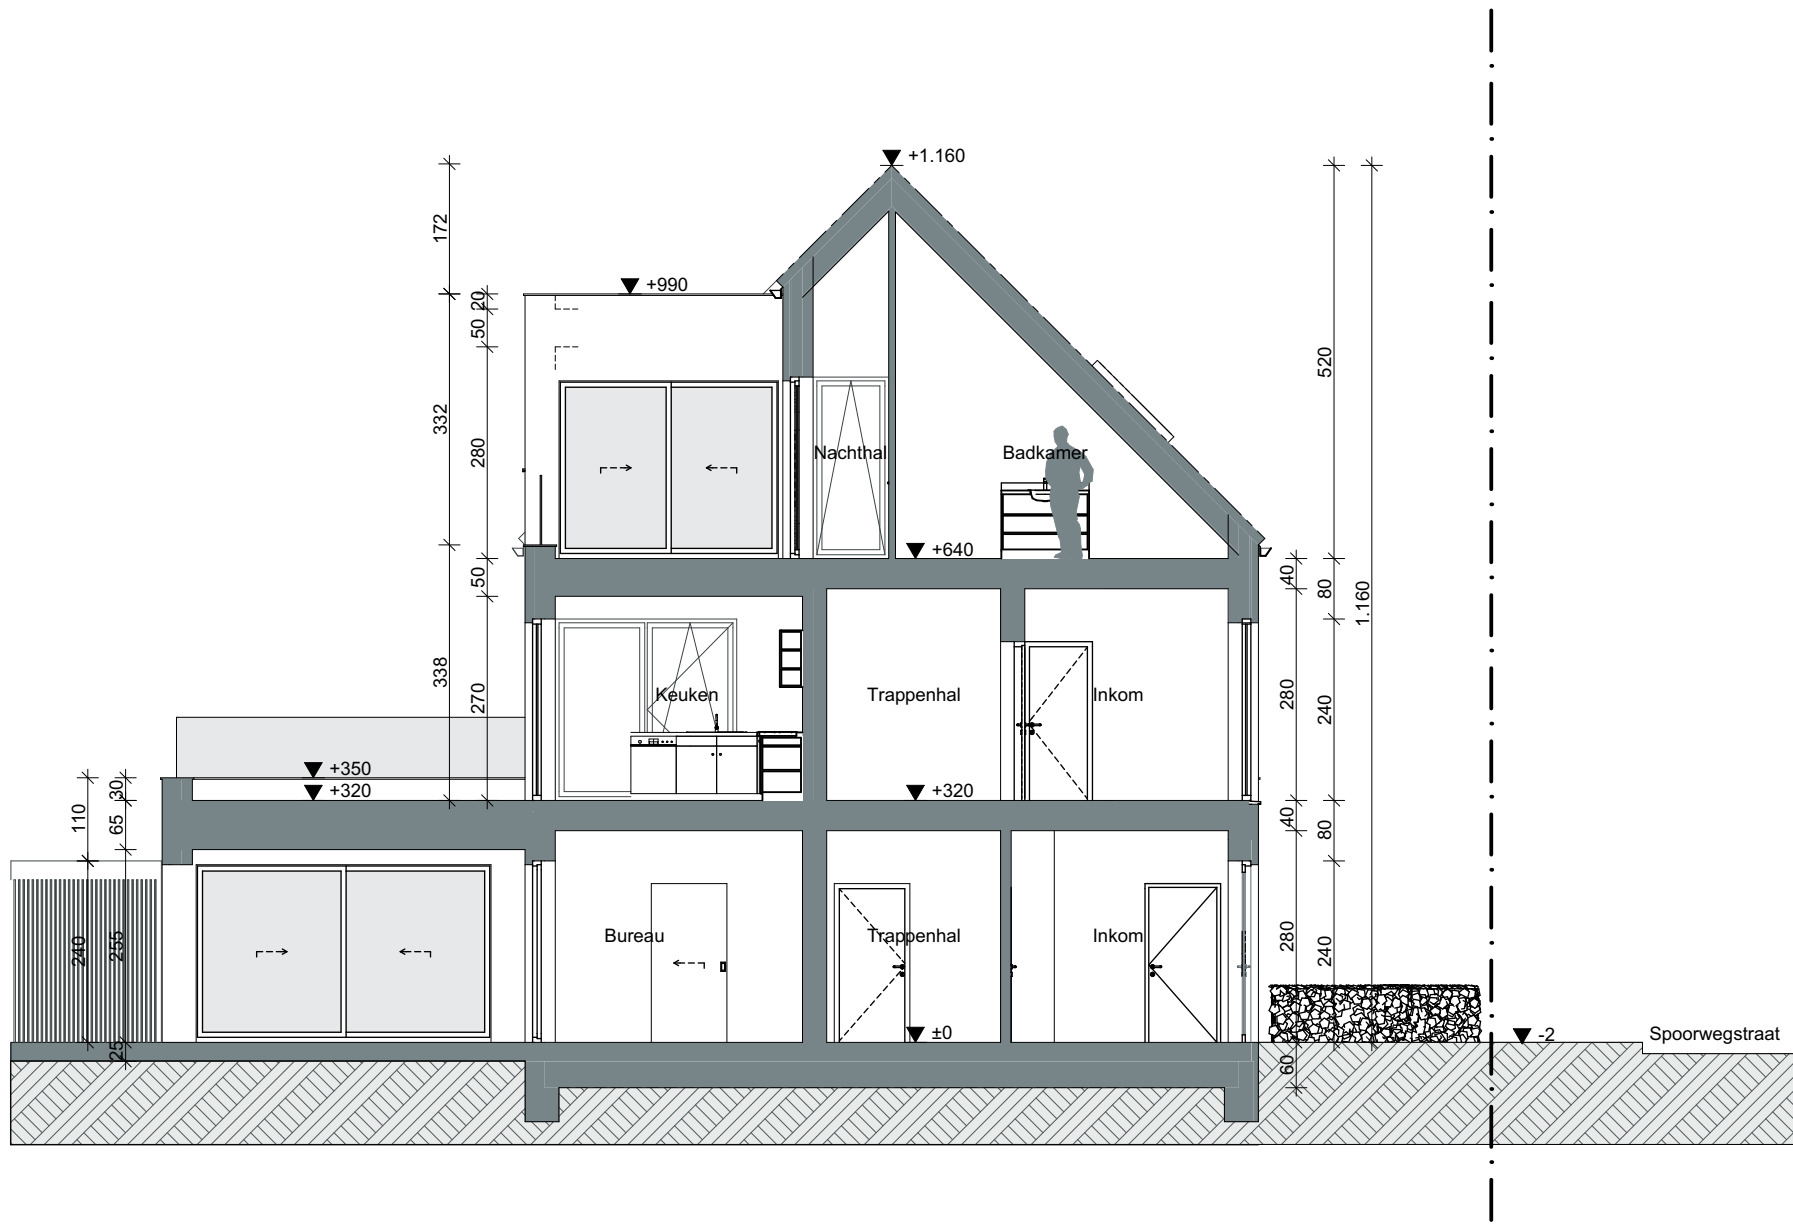

Doorsnede BB  
1/100

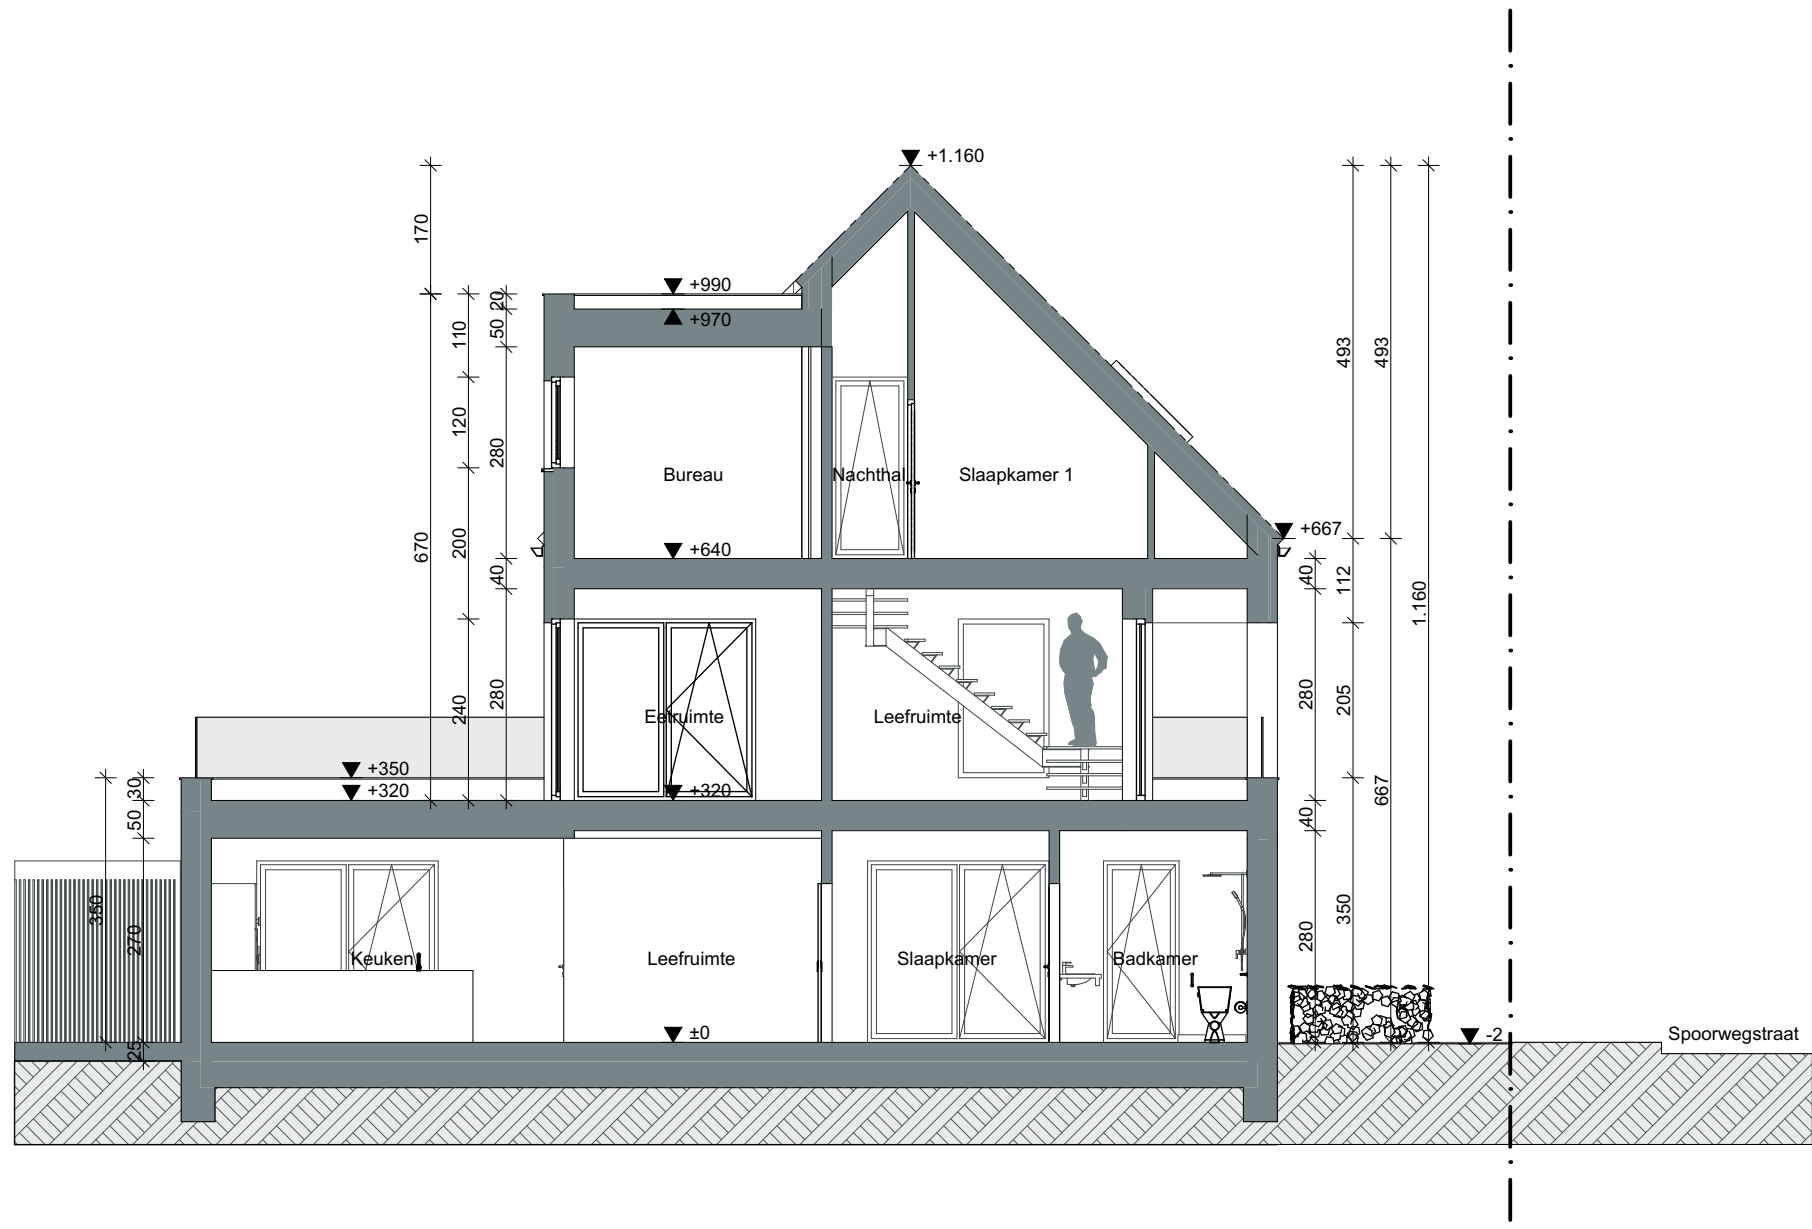

Doorsnede CC  
1/100