




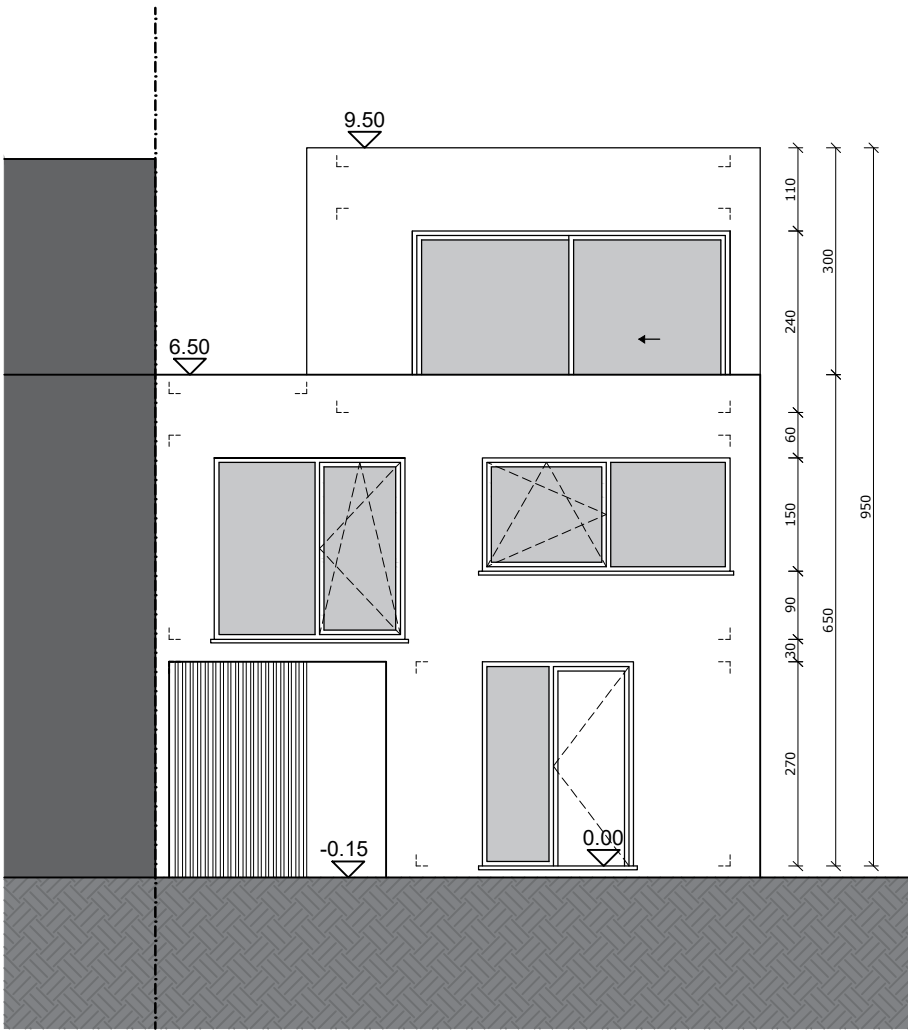


Vooraanzicht

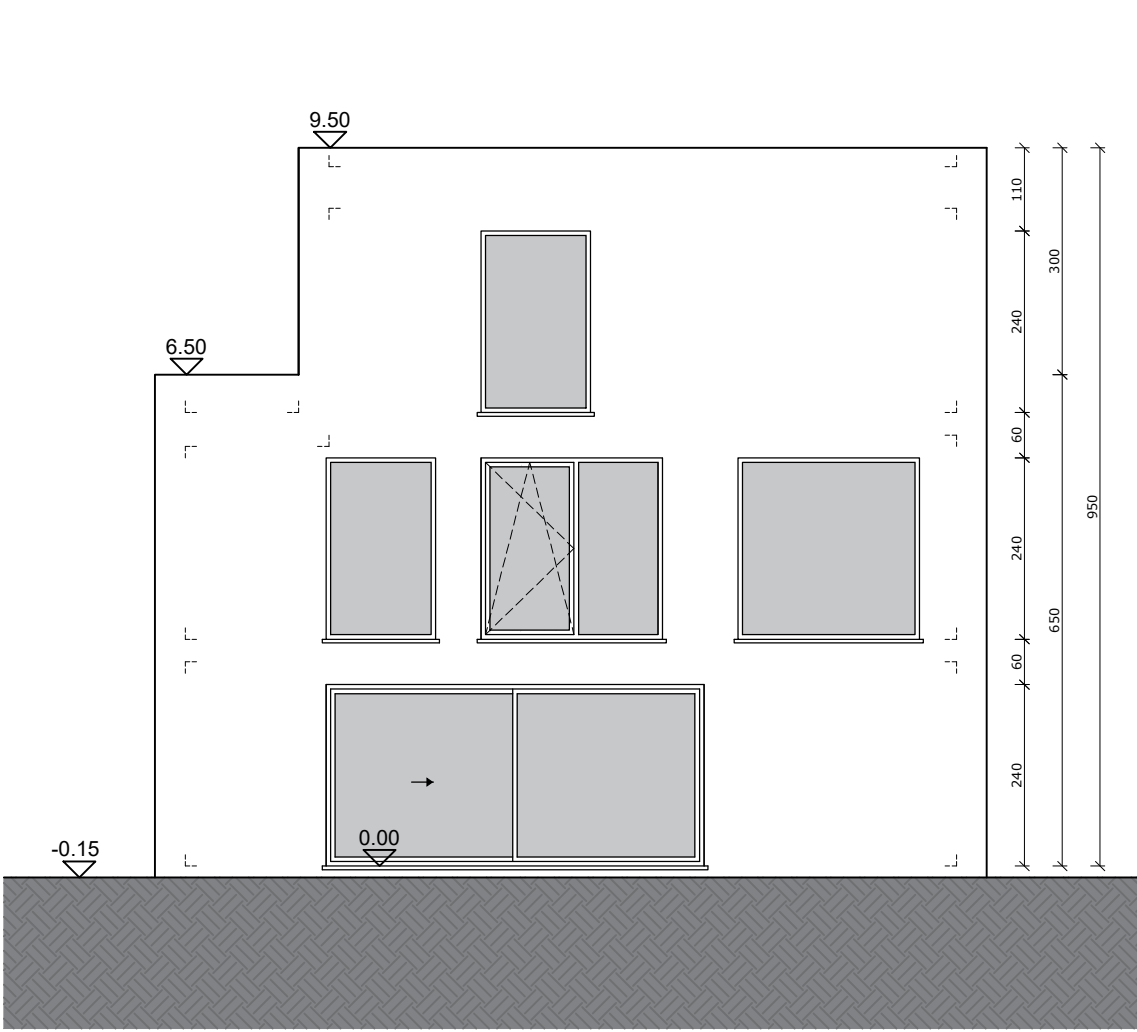


Zijaanzicht

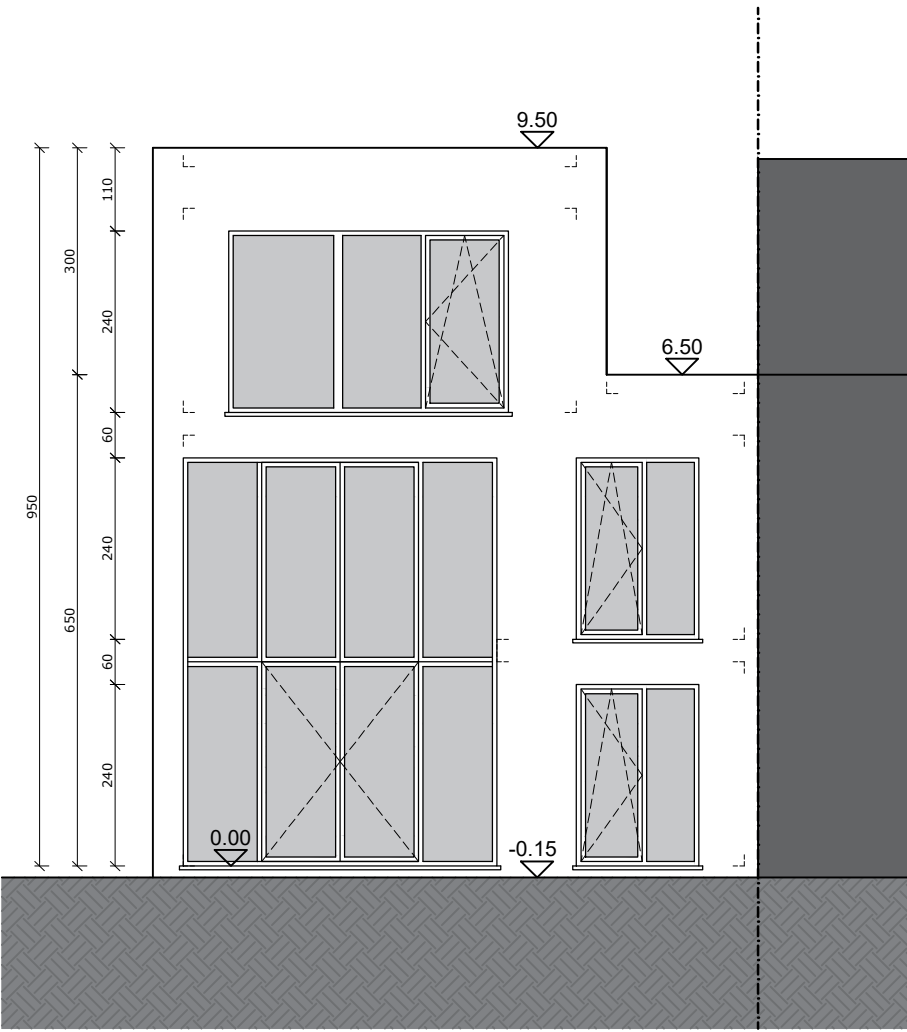


Achteraanzicht

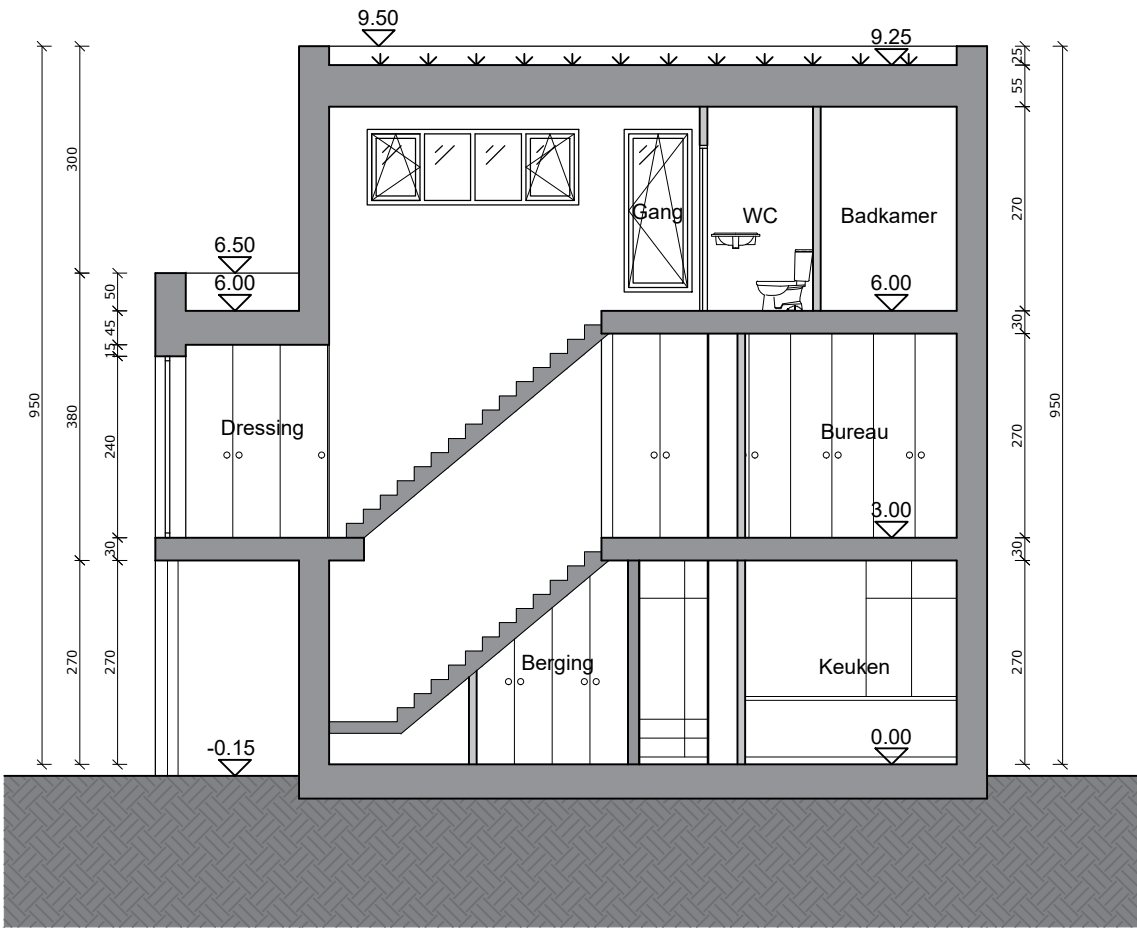


Doorsnede AA'

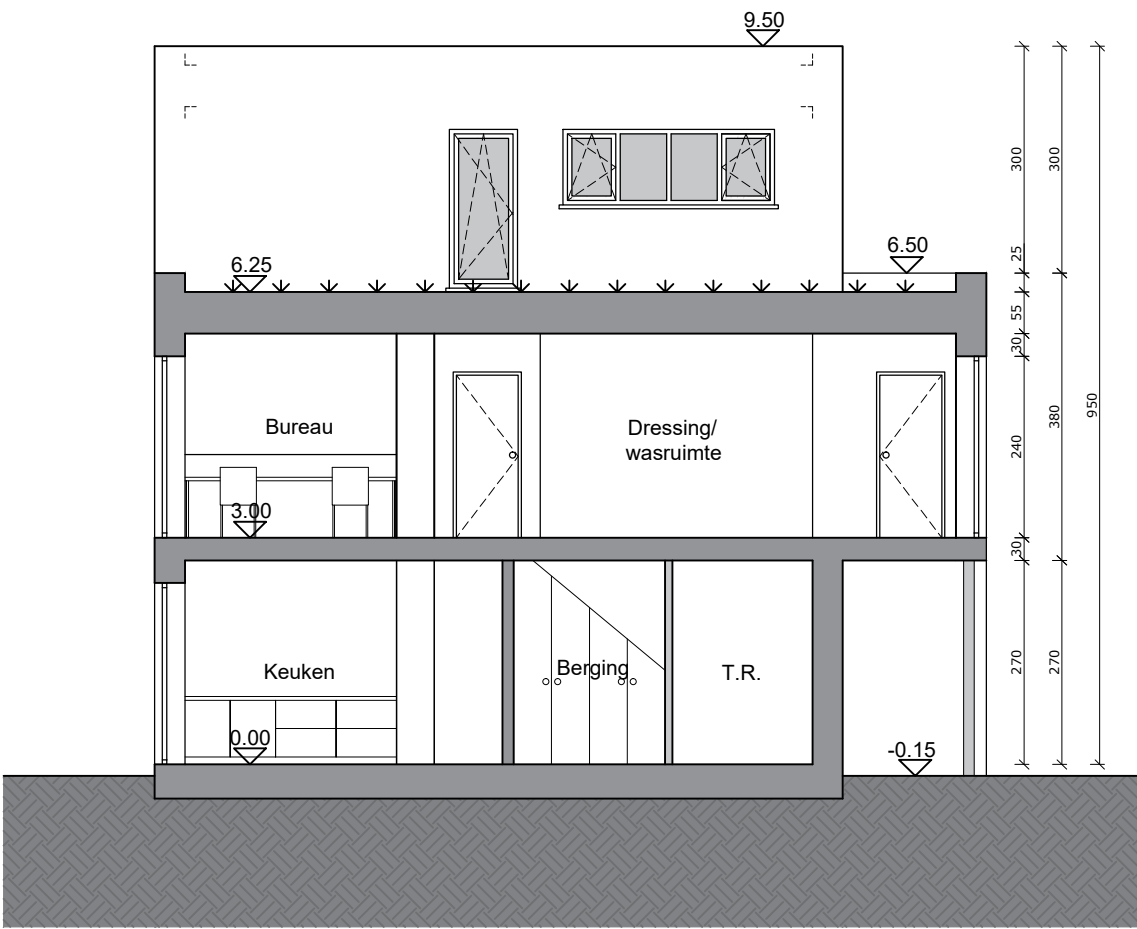


Doorsnede BB'

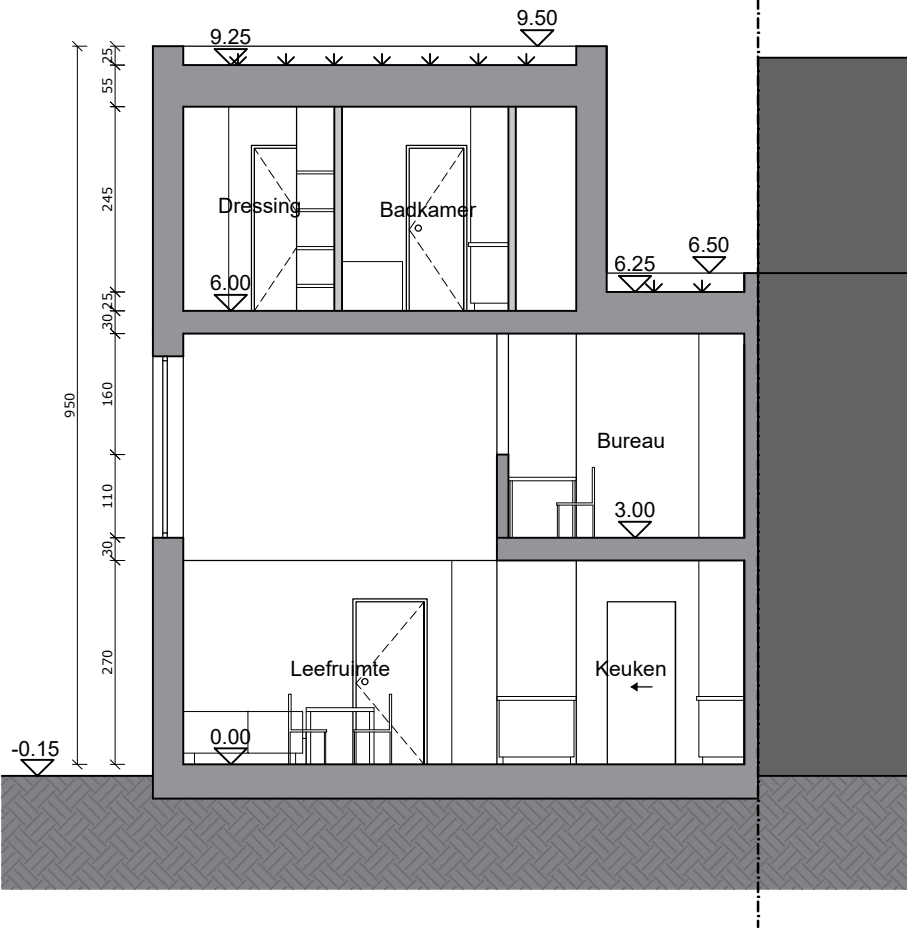


Doorsnede CC'

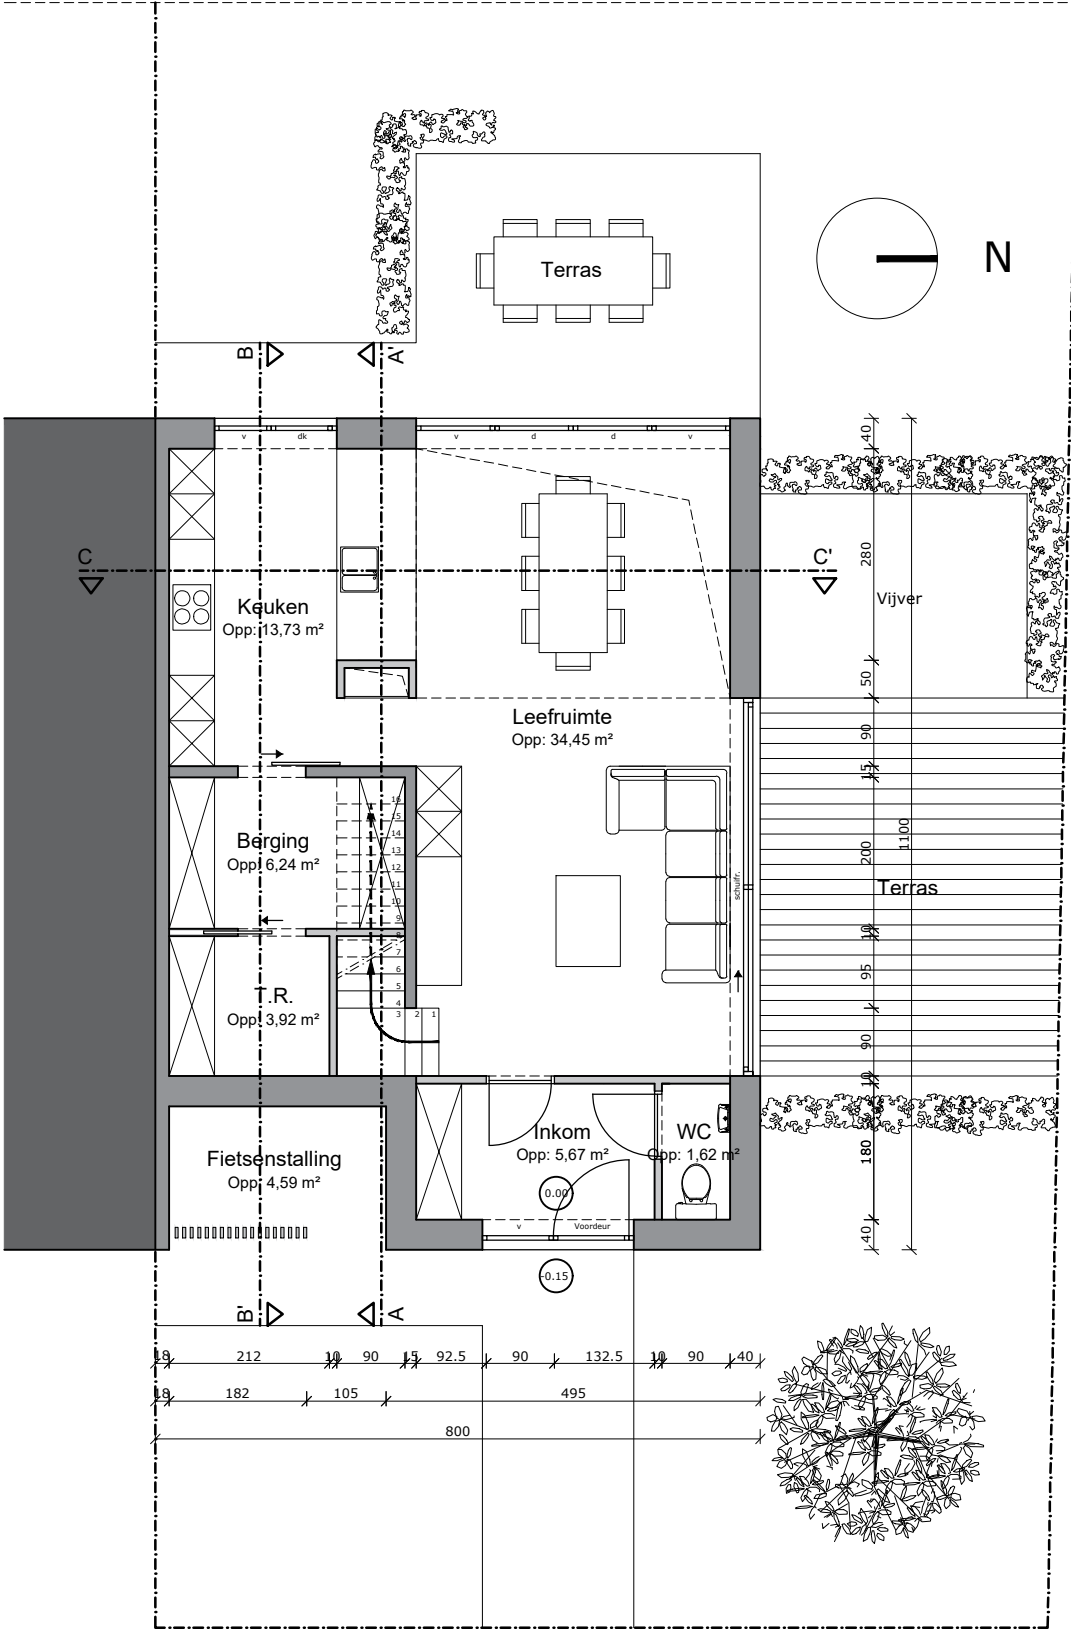


Grondplan

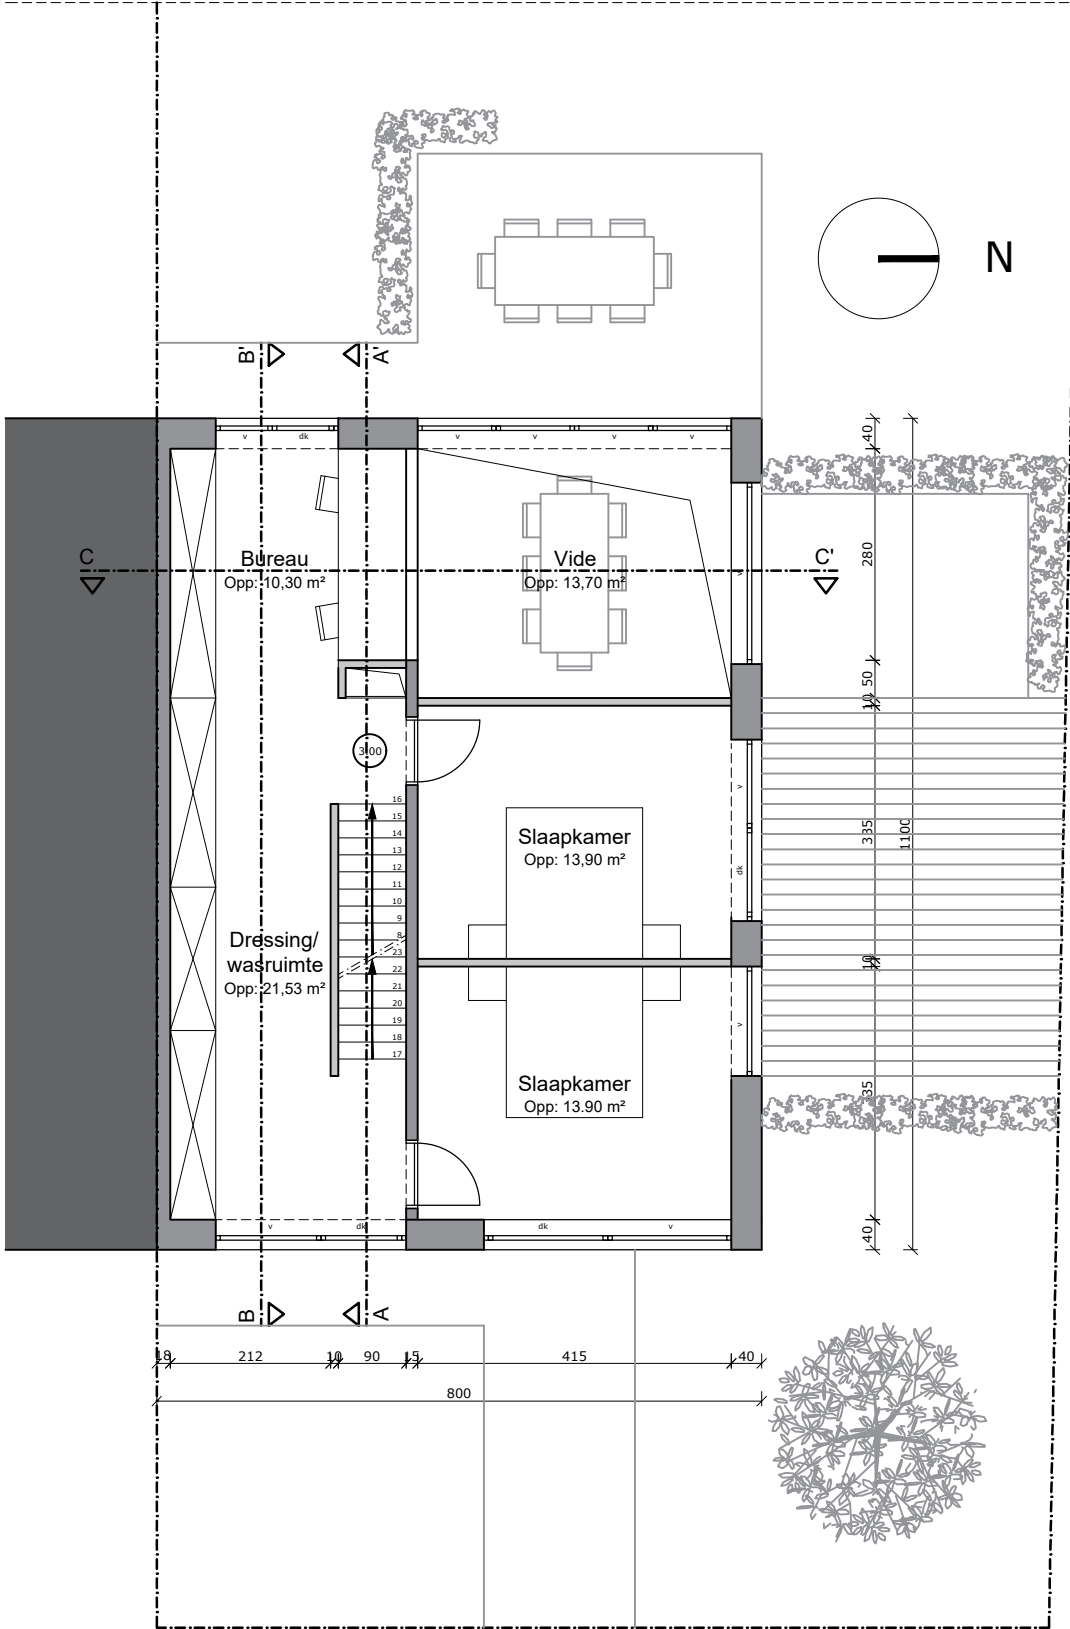

1ste verdieping

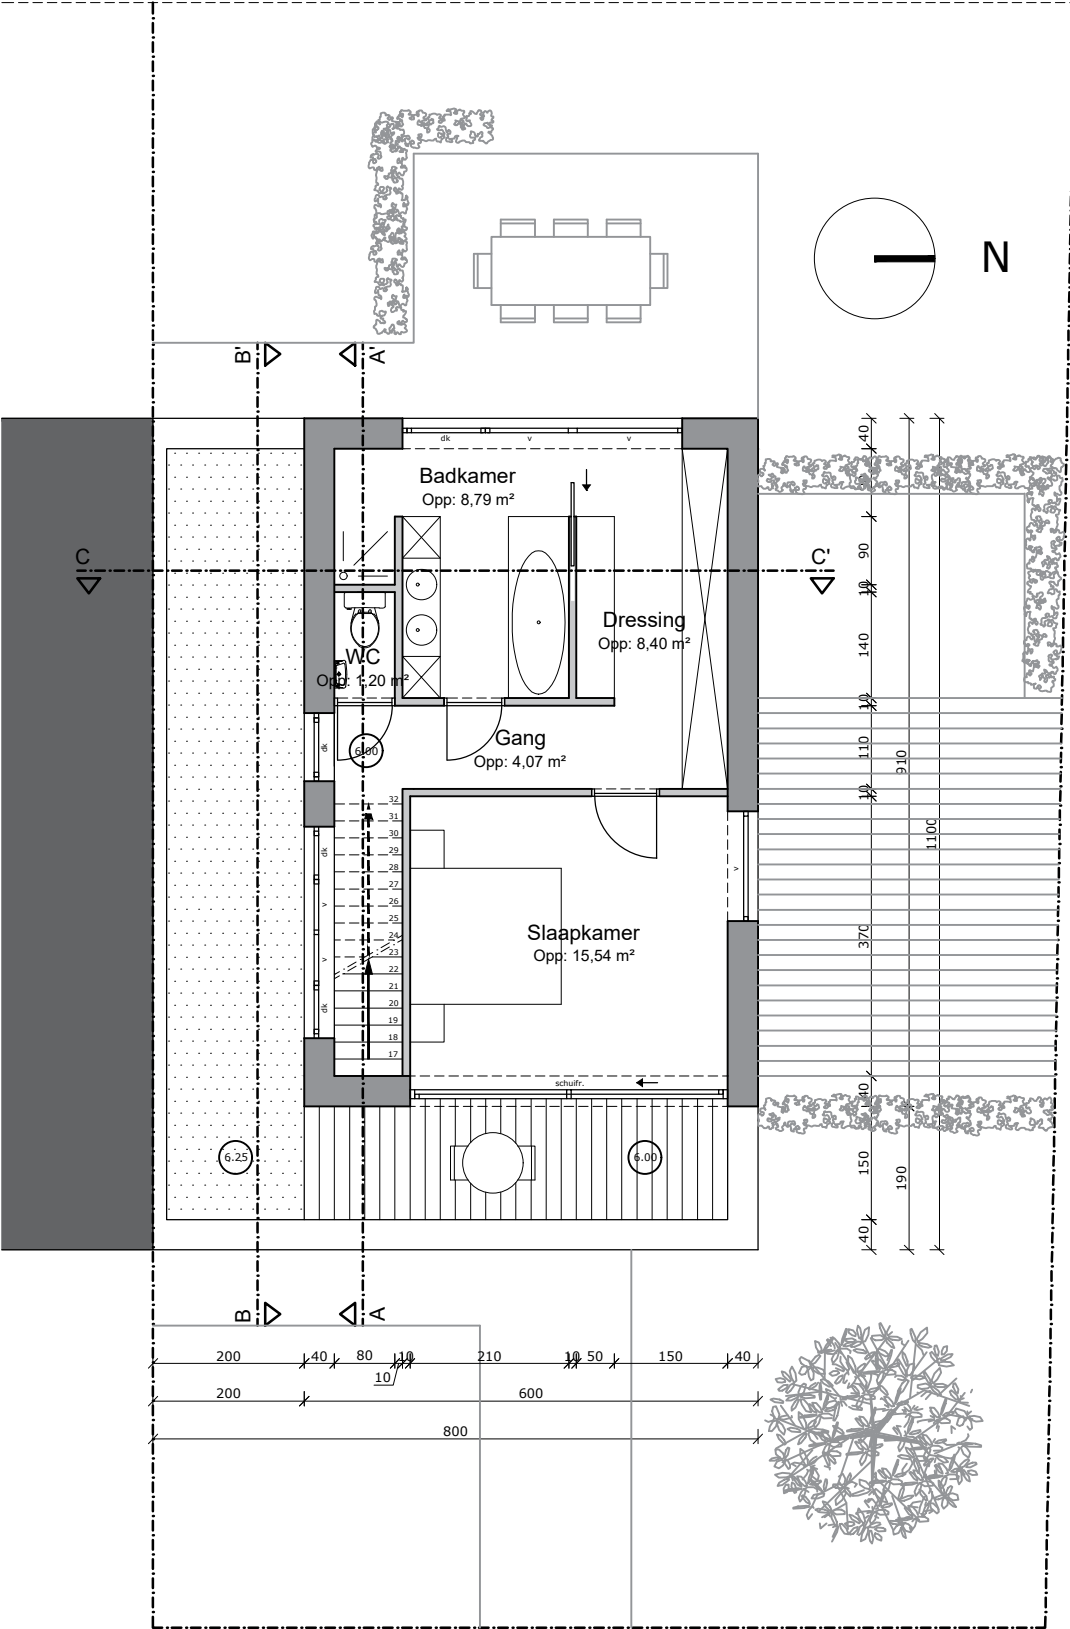

2de verdieping

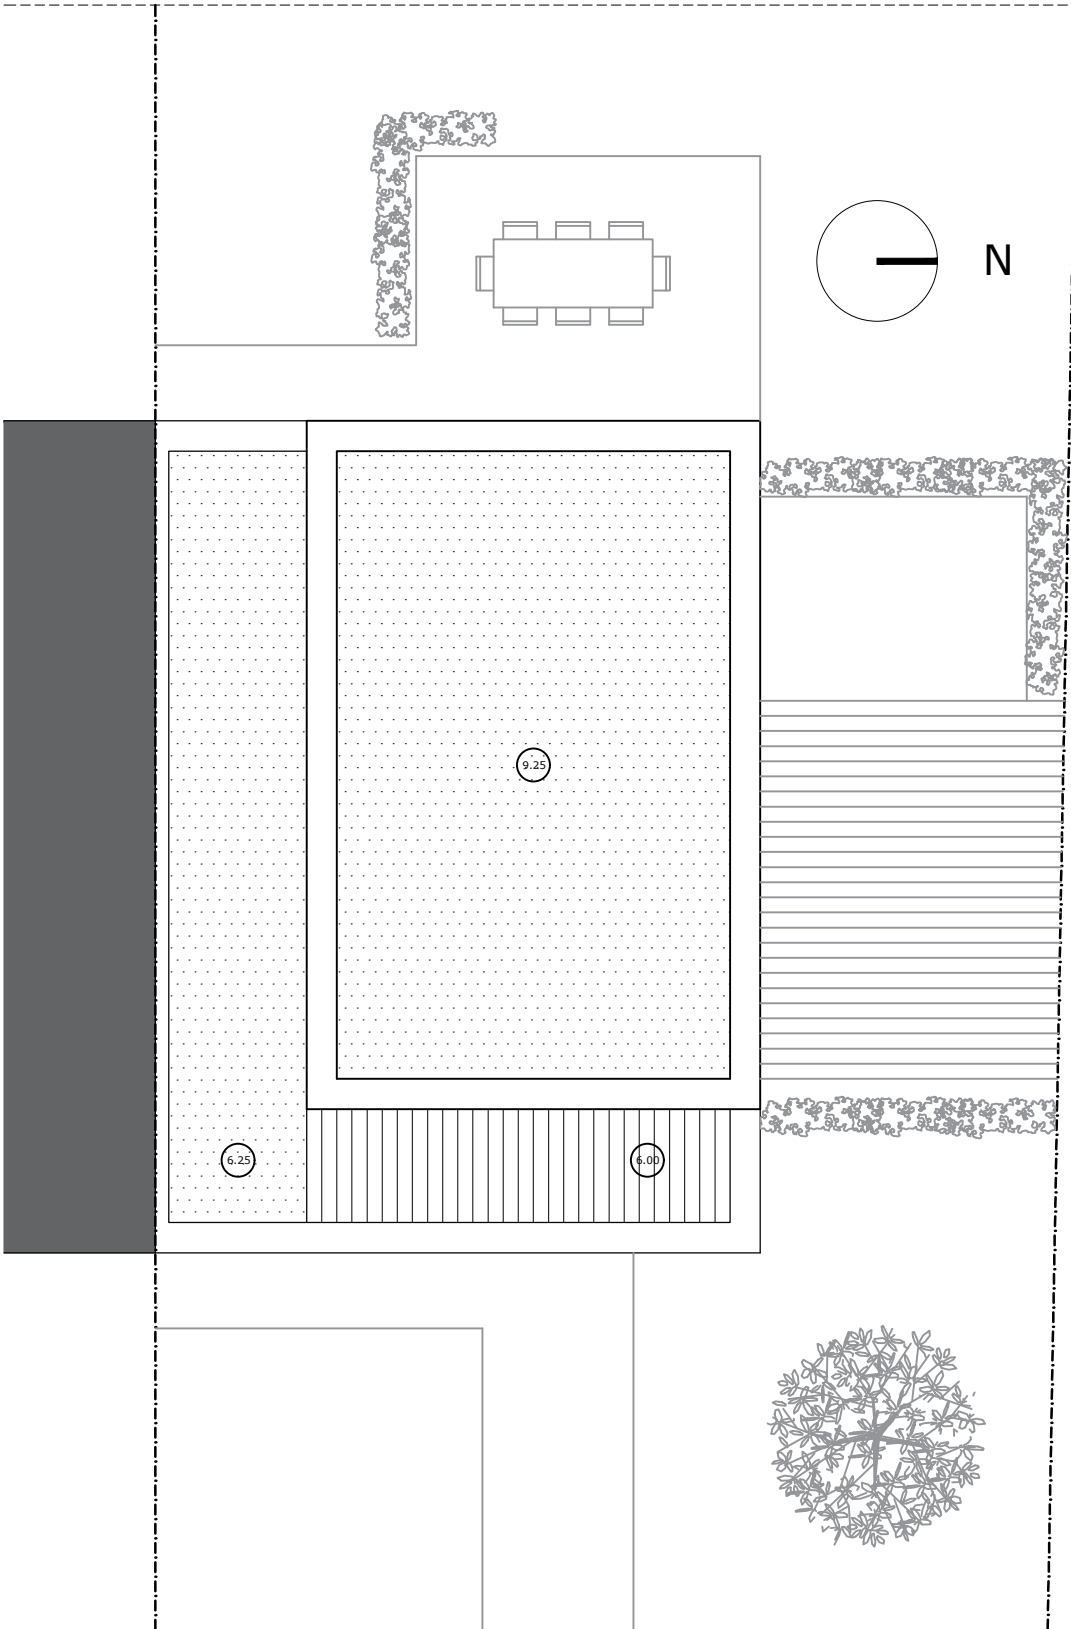

Dakenplan

Netto binnenvloeroppervlakte: 163,26 m<sup>2</sup>

Deel 1: Voorontwerp Park de Rode Poort

Clint Werbrouck  
Toegepaste architectuur  
2021-2022