


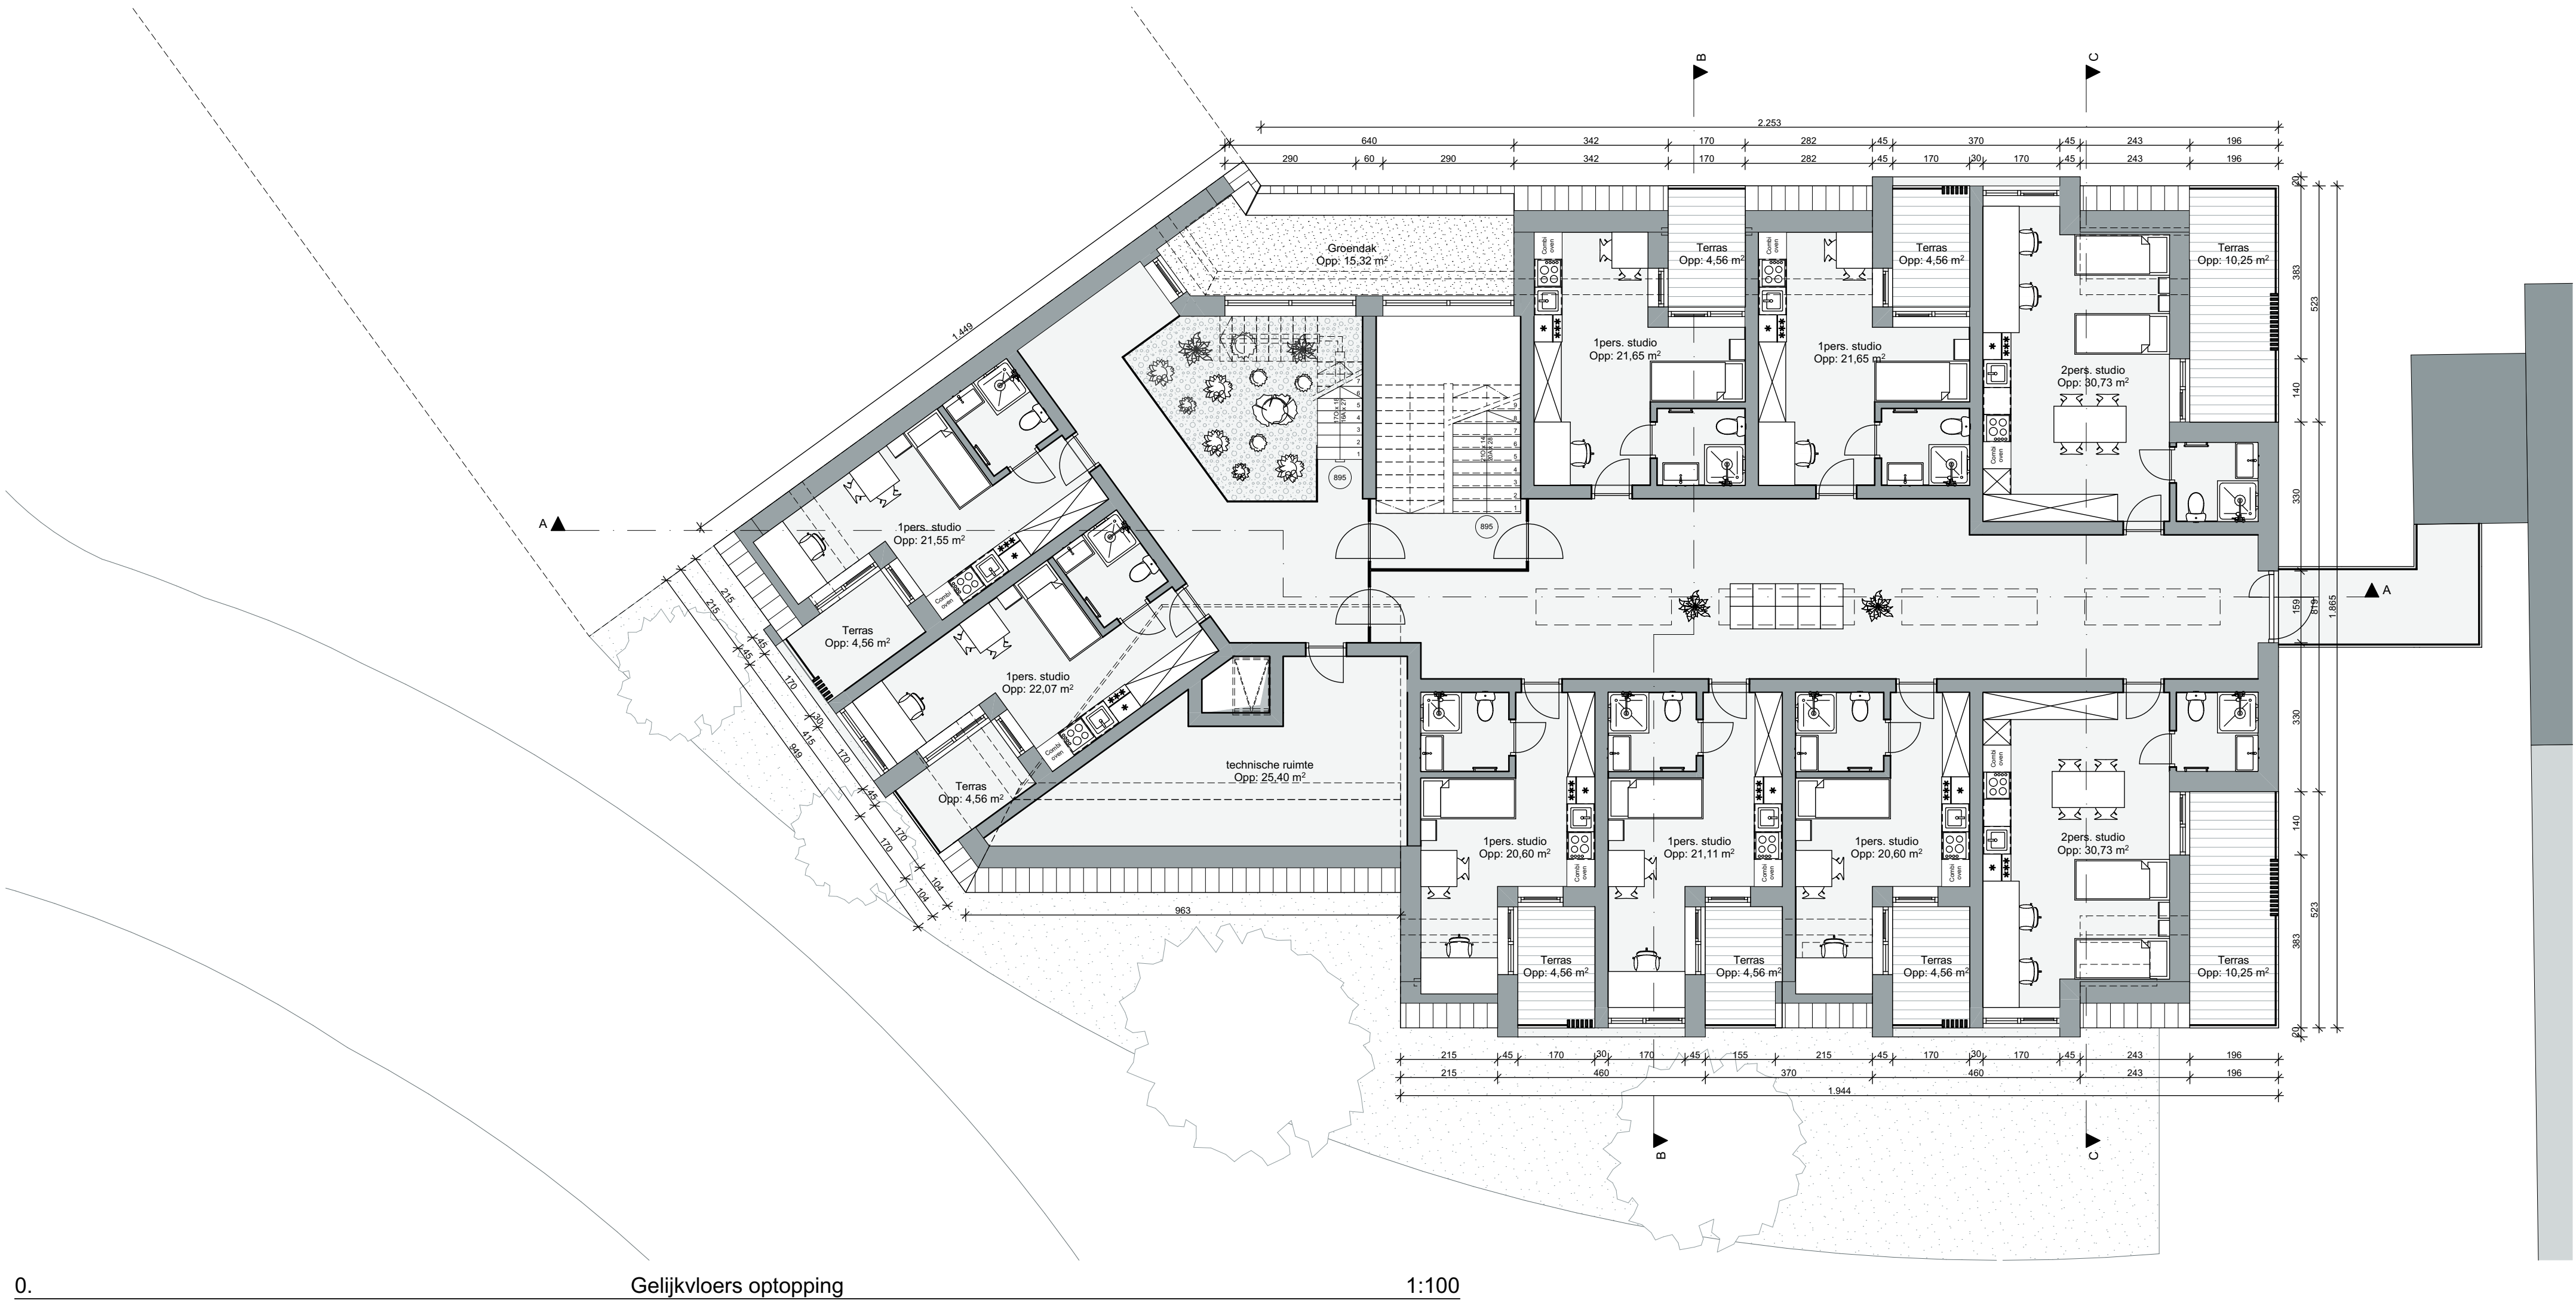

APO 4: City Nest - Optoppen van een bestaand gebouw

Bouwplaats: De Wahalaan 11, Oudergem 1160

Ontwerper: Clint Werbrouck
Howest Brugge

Fase: VO

Plan: Grondplannen

Datum: 14/04/2023


Pagina: 1/6




Schaal: 1:100

Schaalbalk:



Noordpijl:

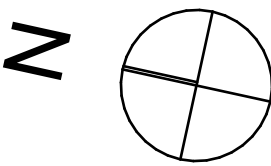

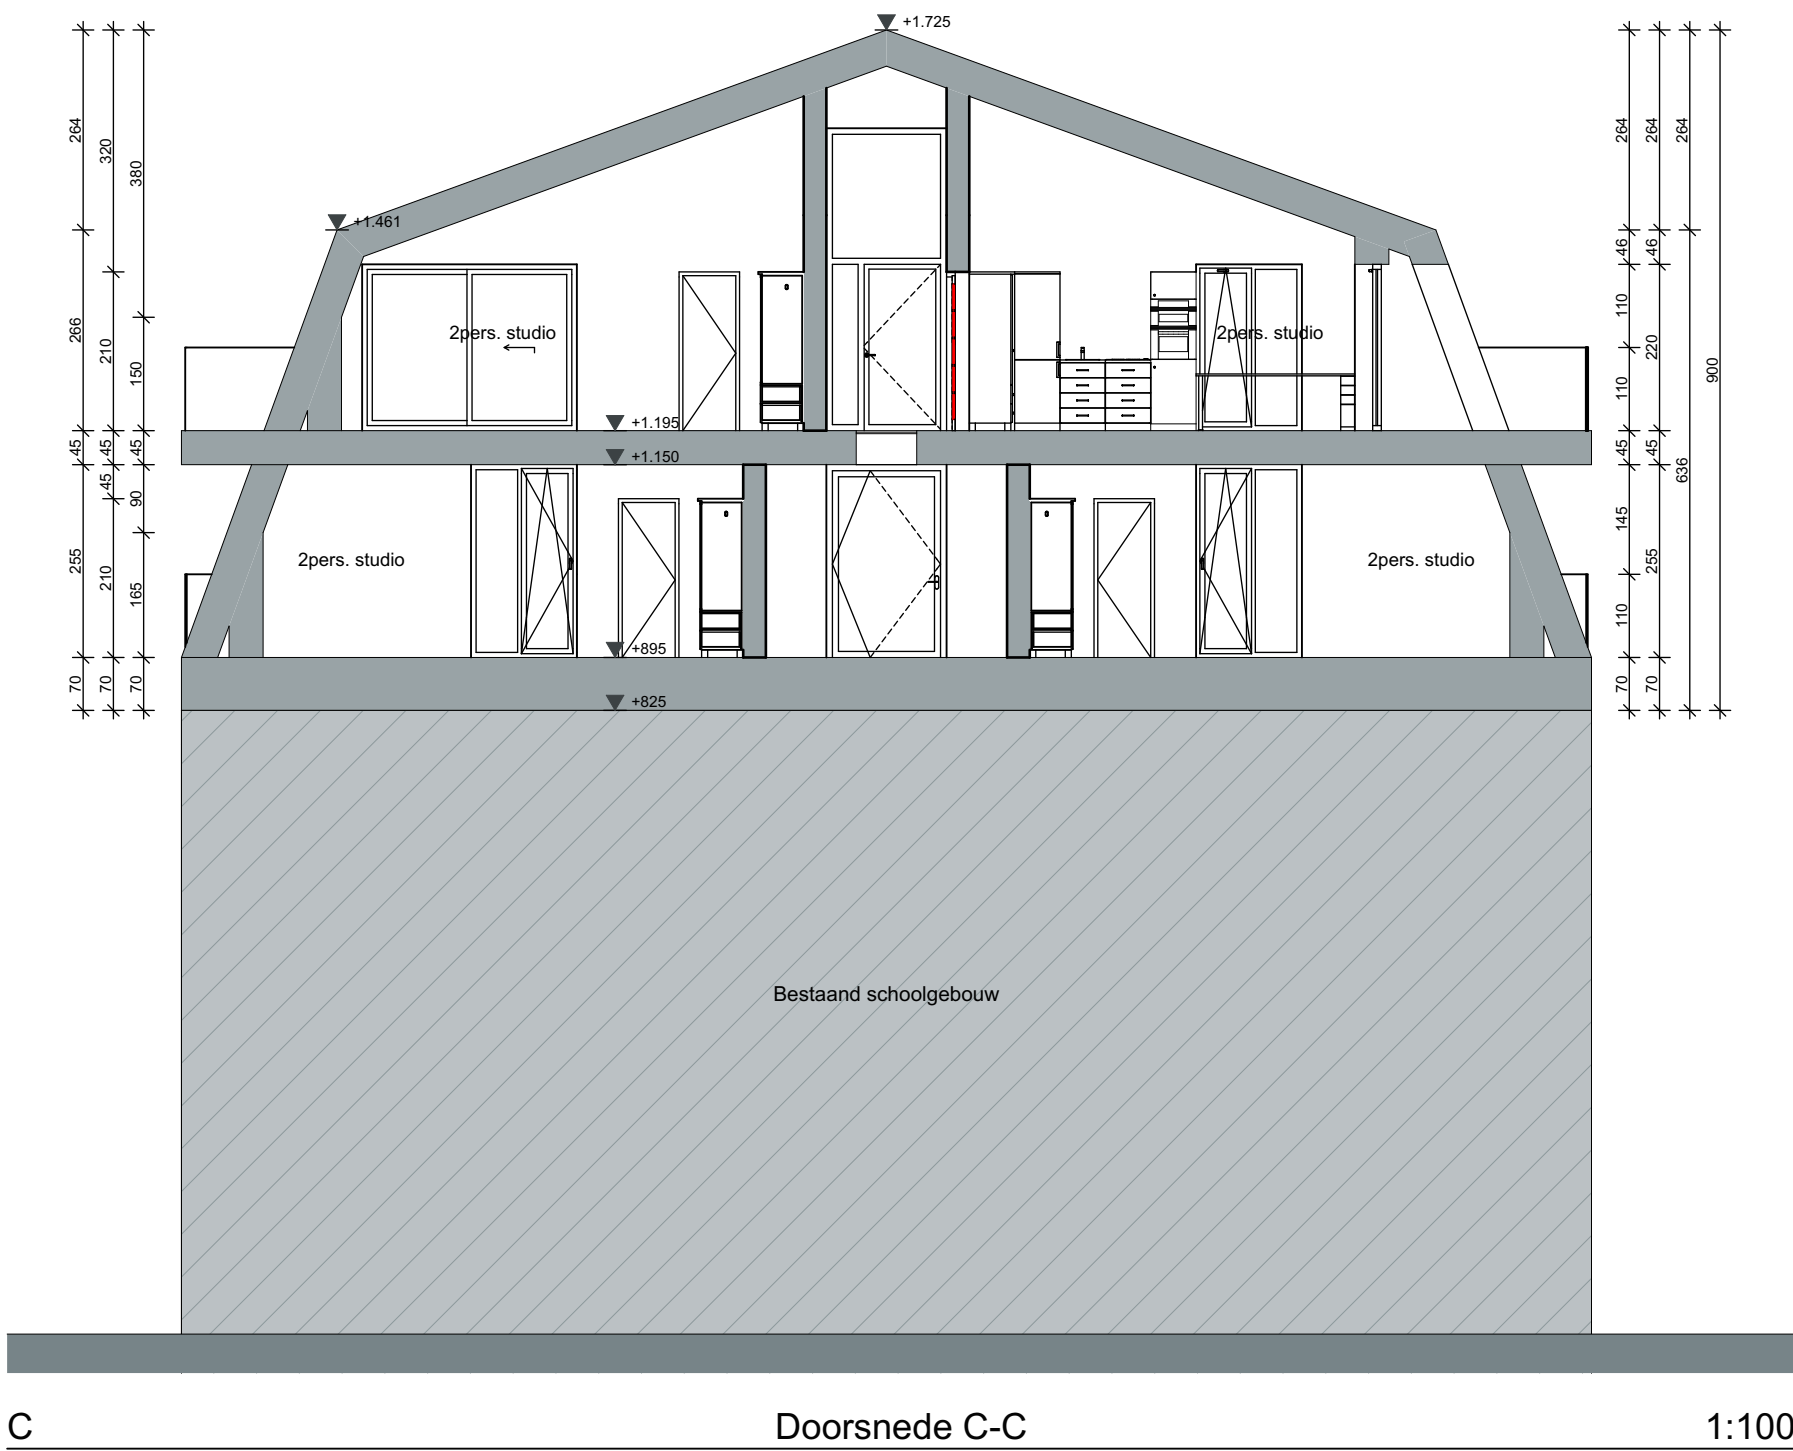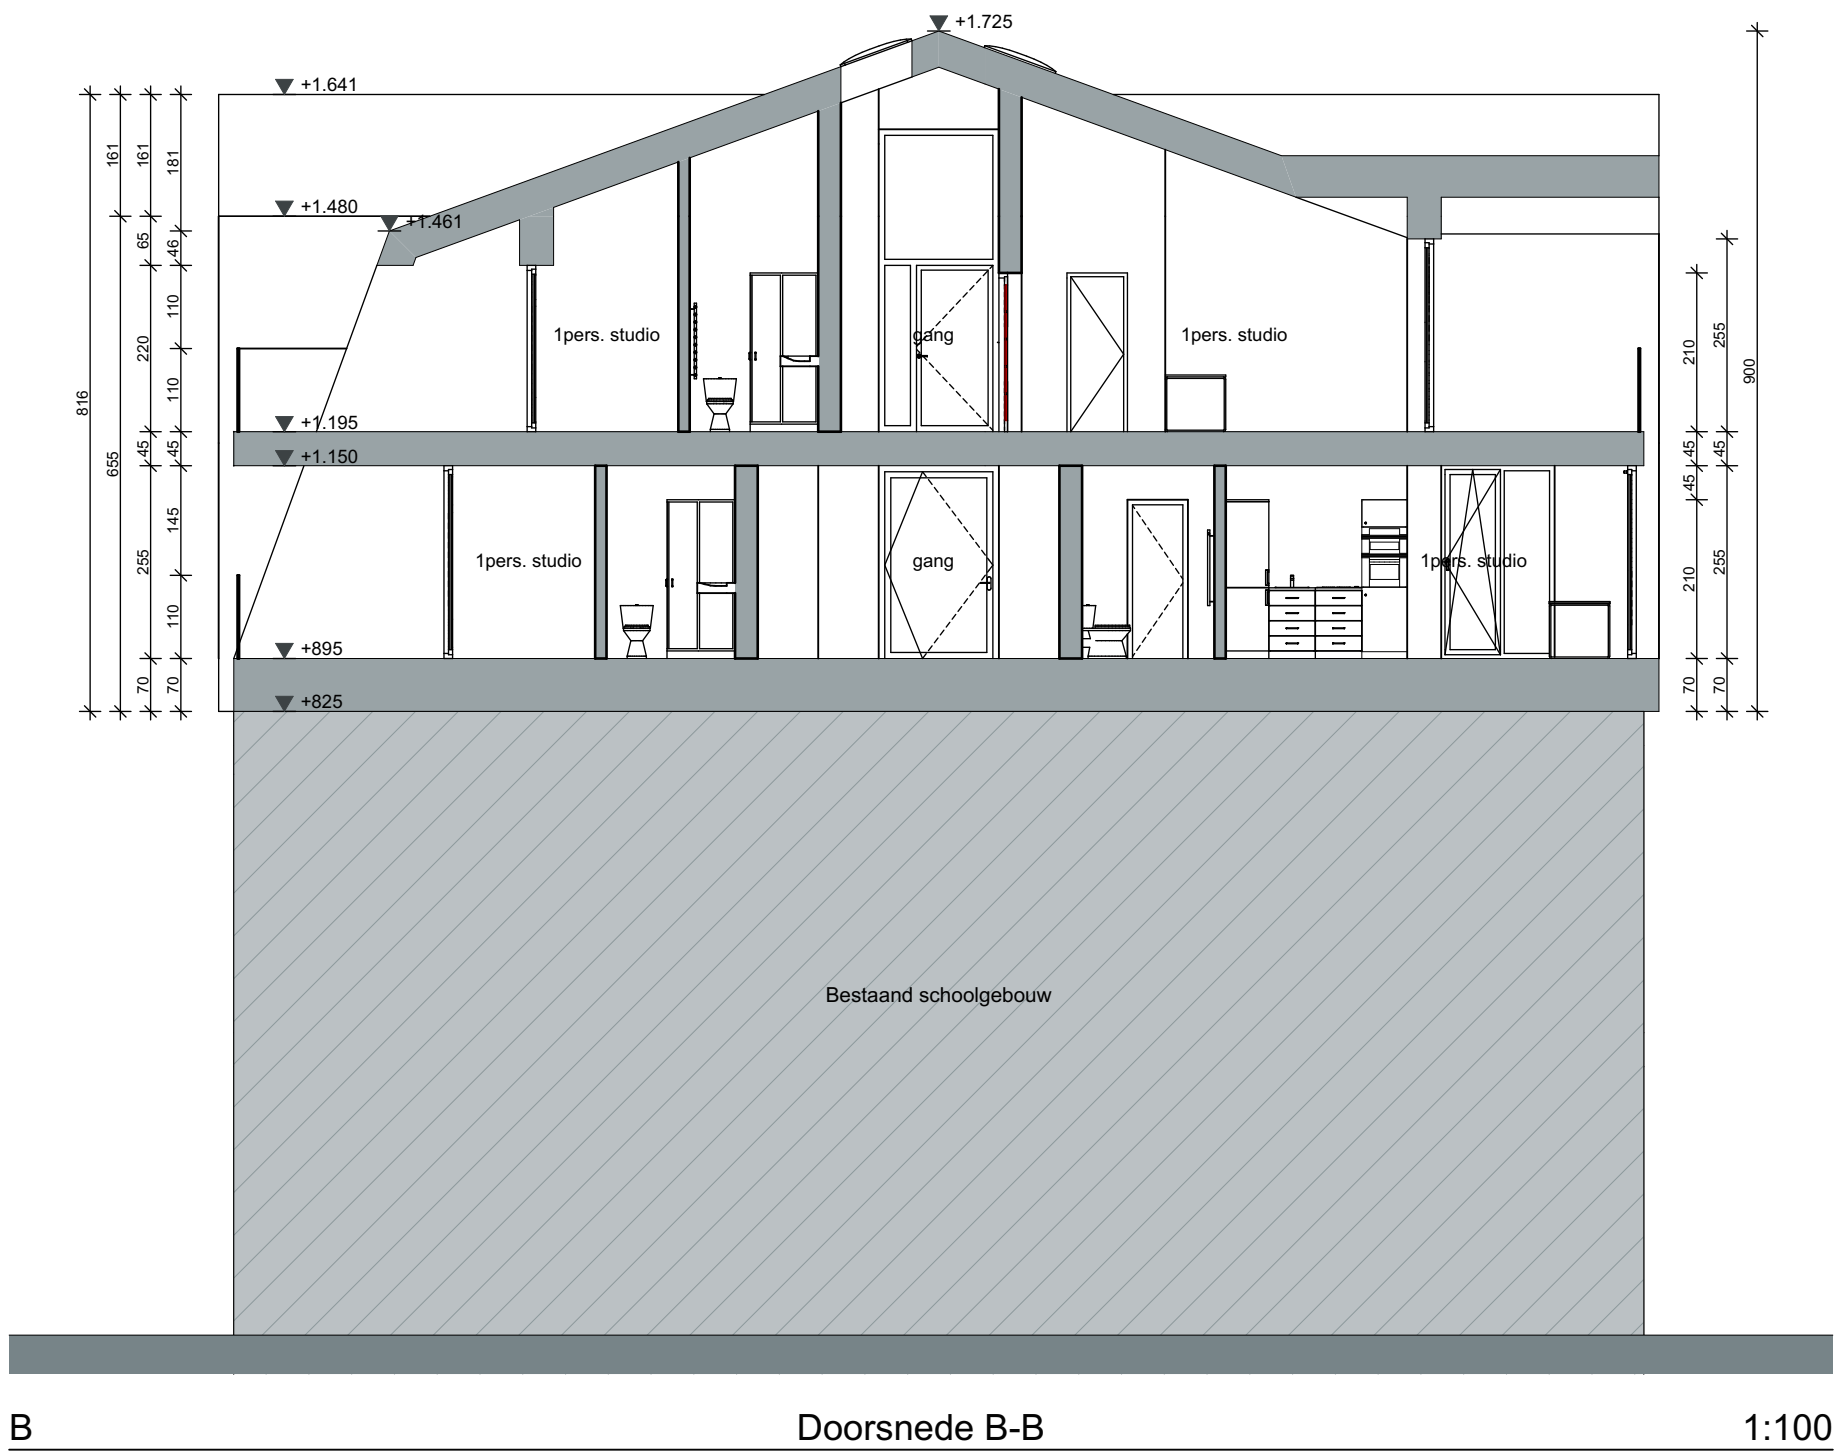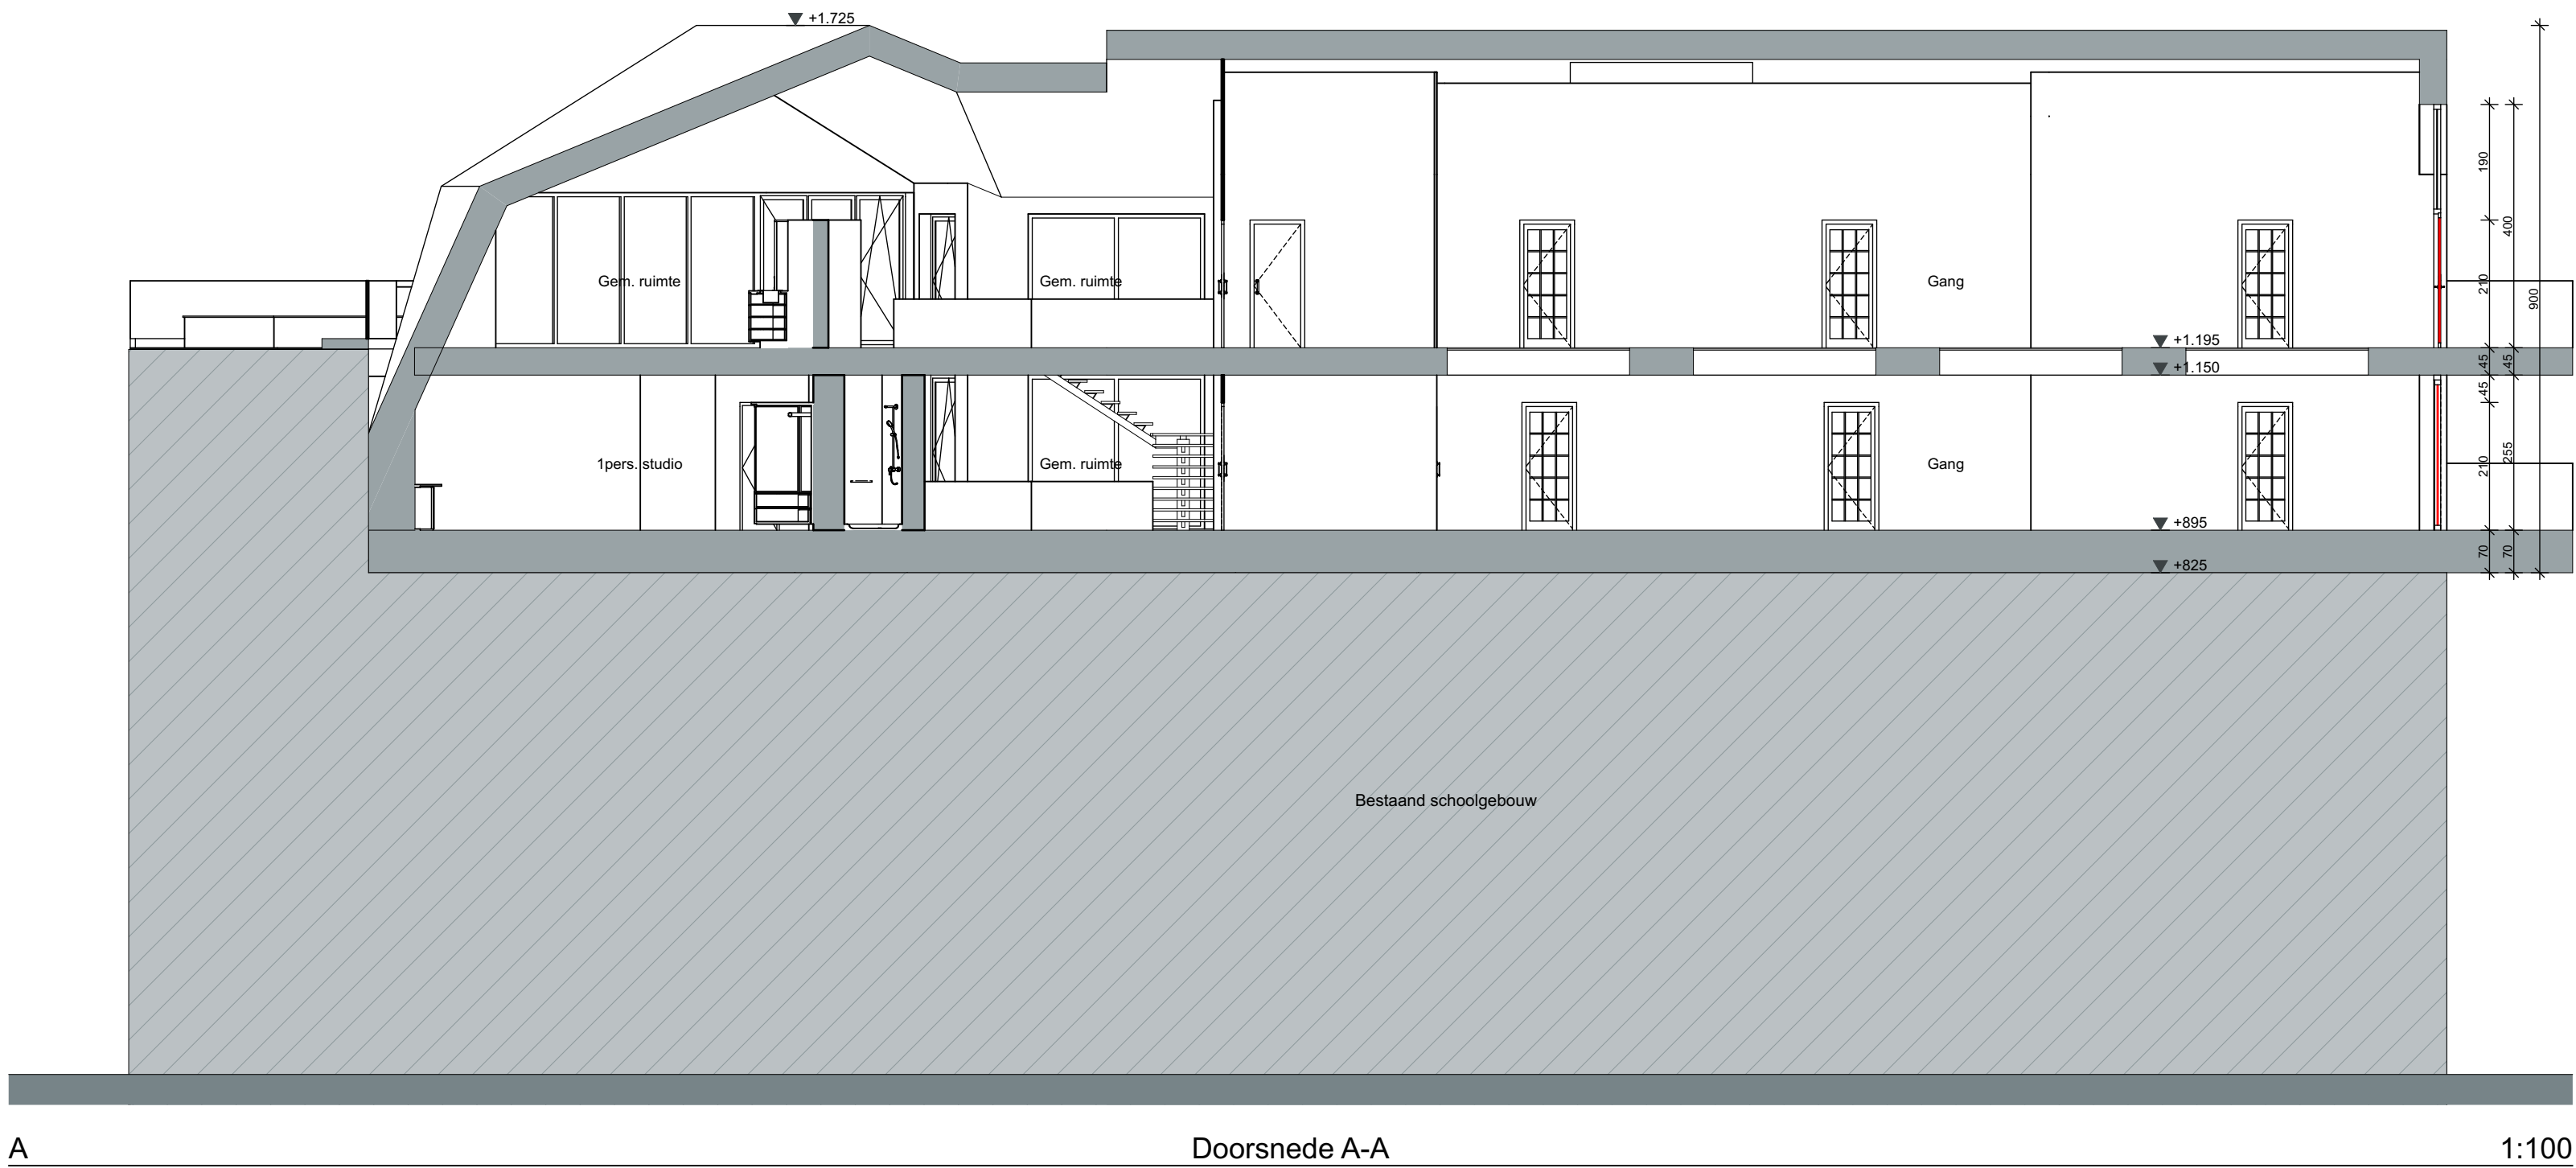





G1 Voorgevel (westen) 1:100




G5 Voorgevel (noordwesten) 1:100

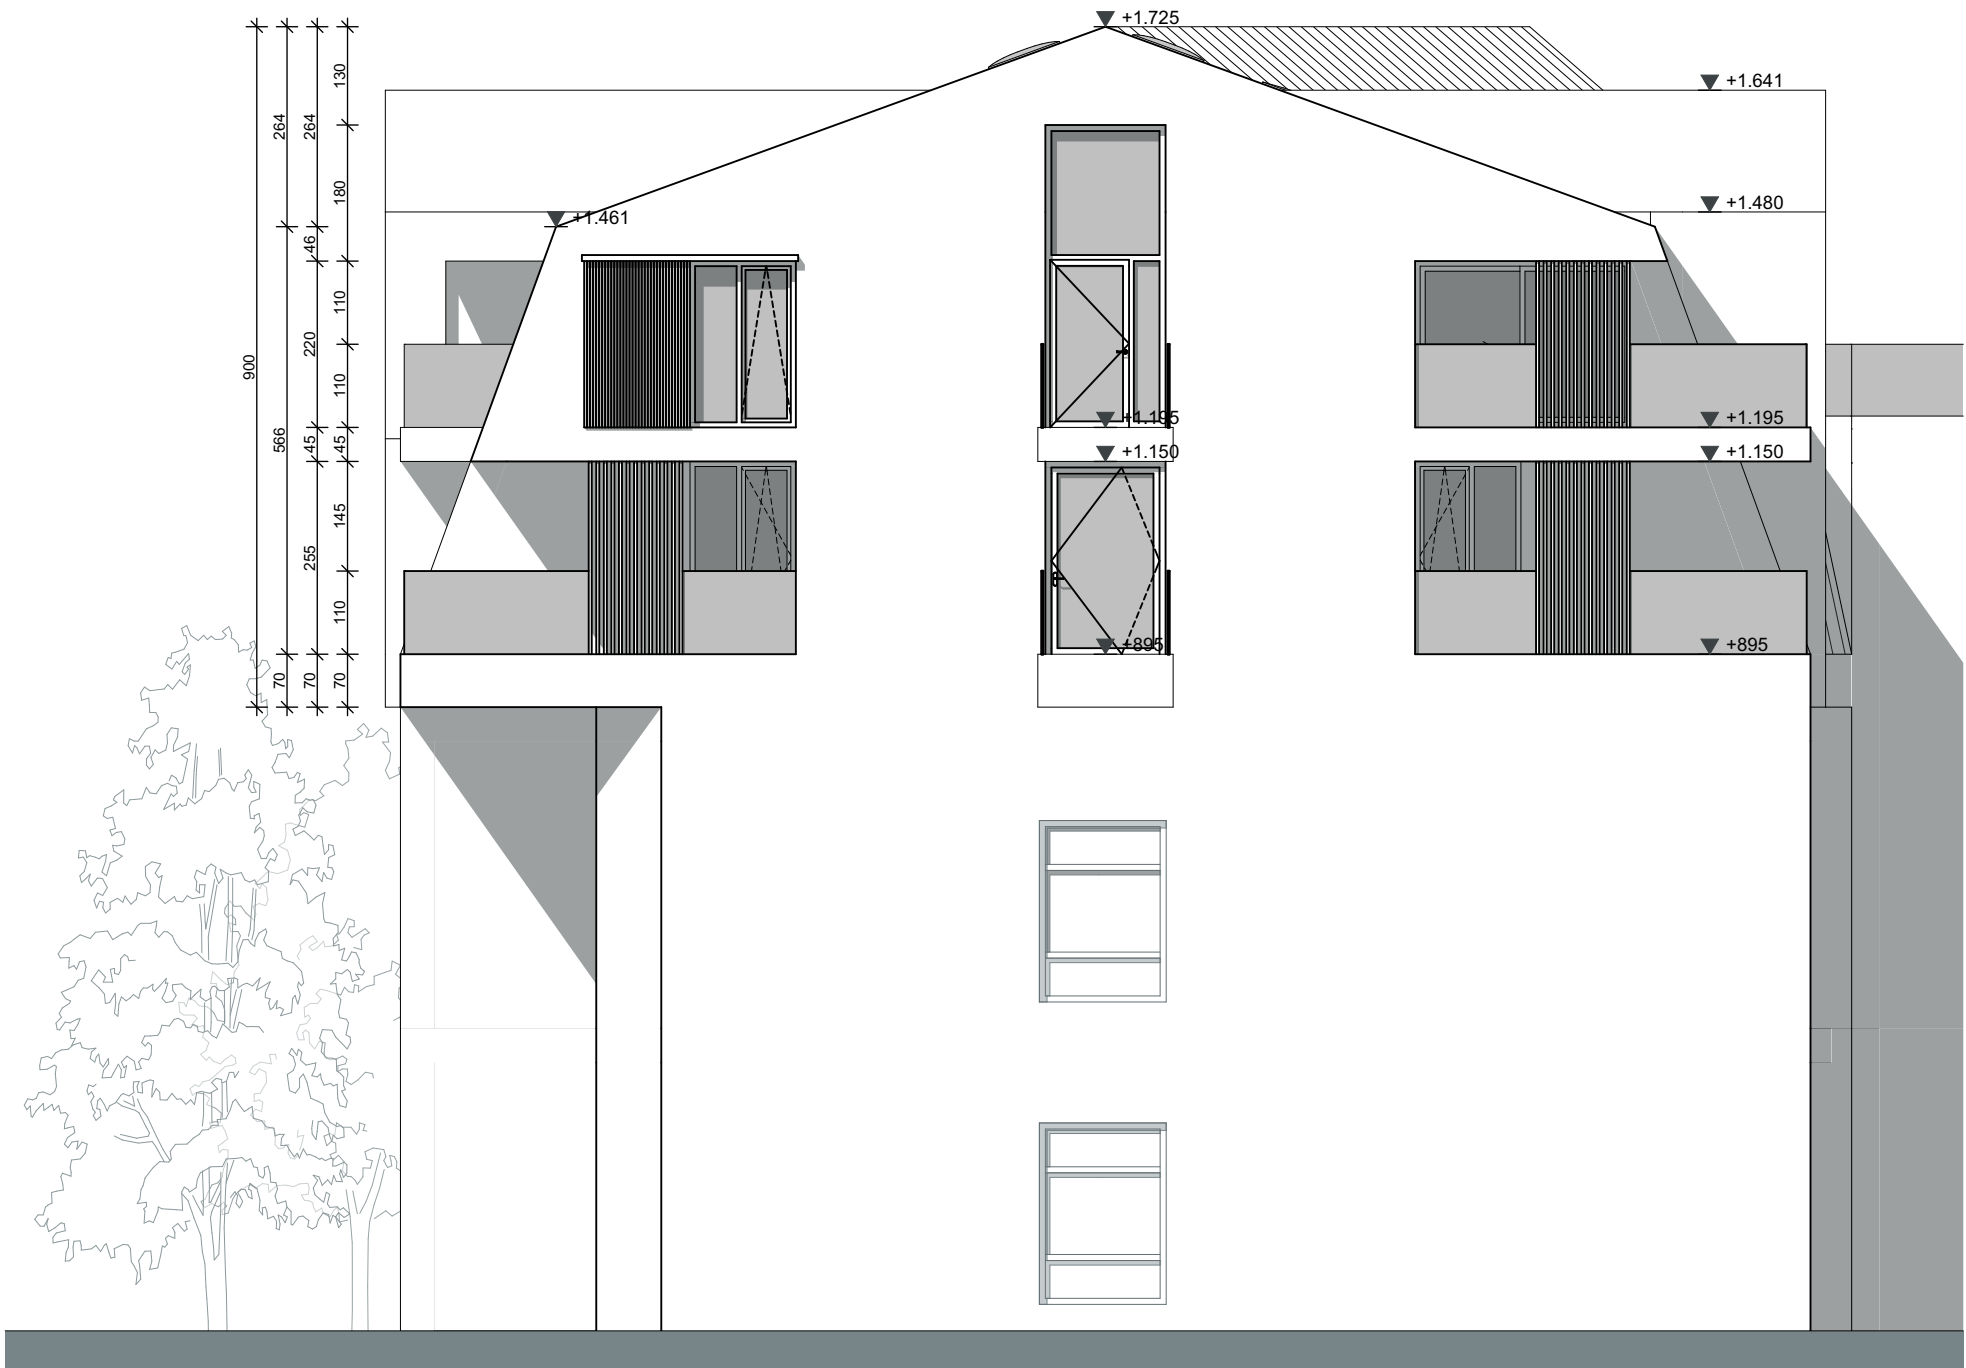

G2 Rechtergevel (zuiden) 1:100

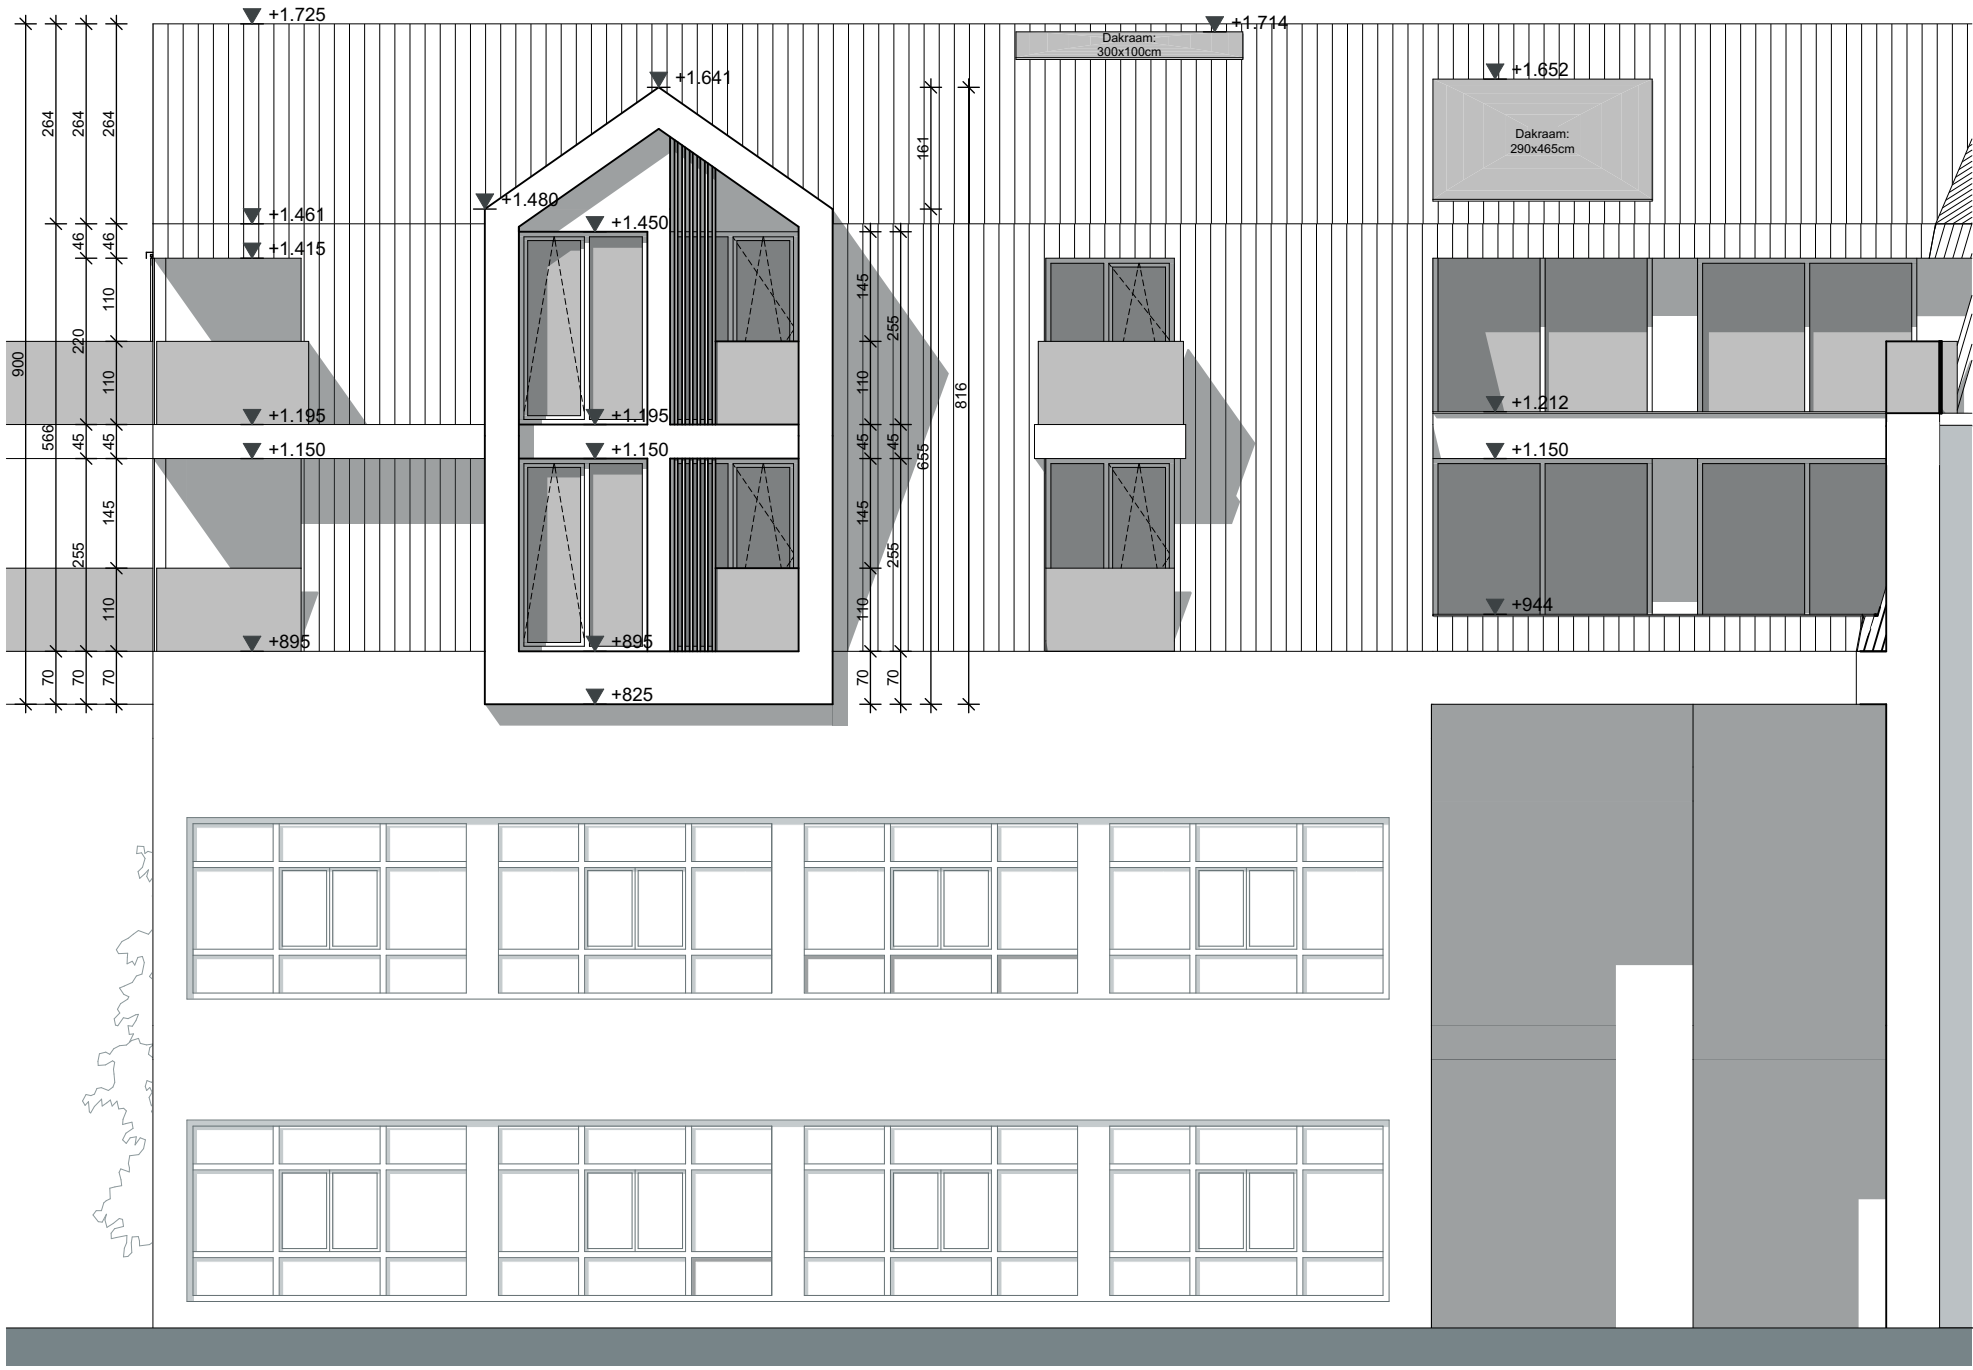

G3 Achtergevel (oosten) 1:100

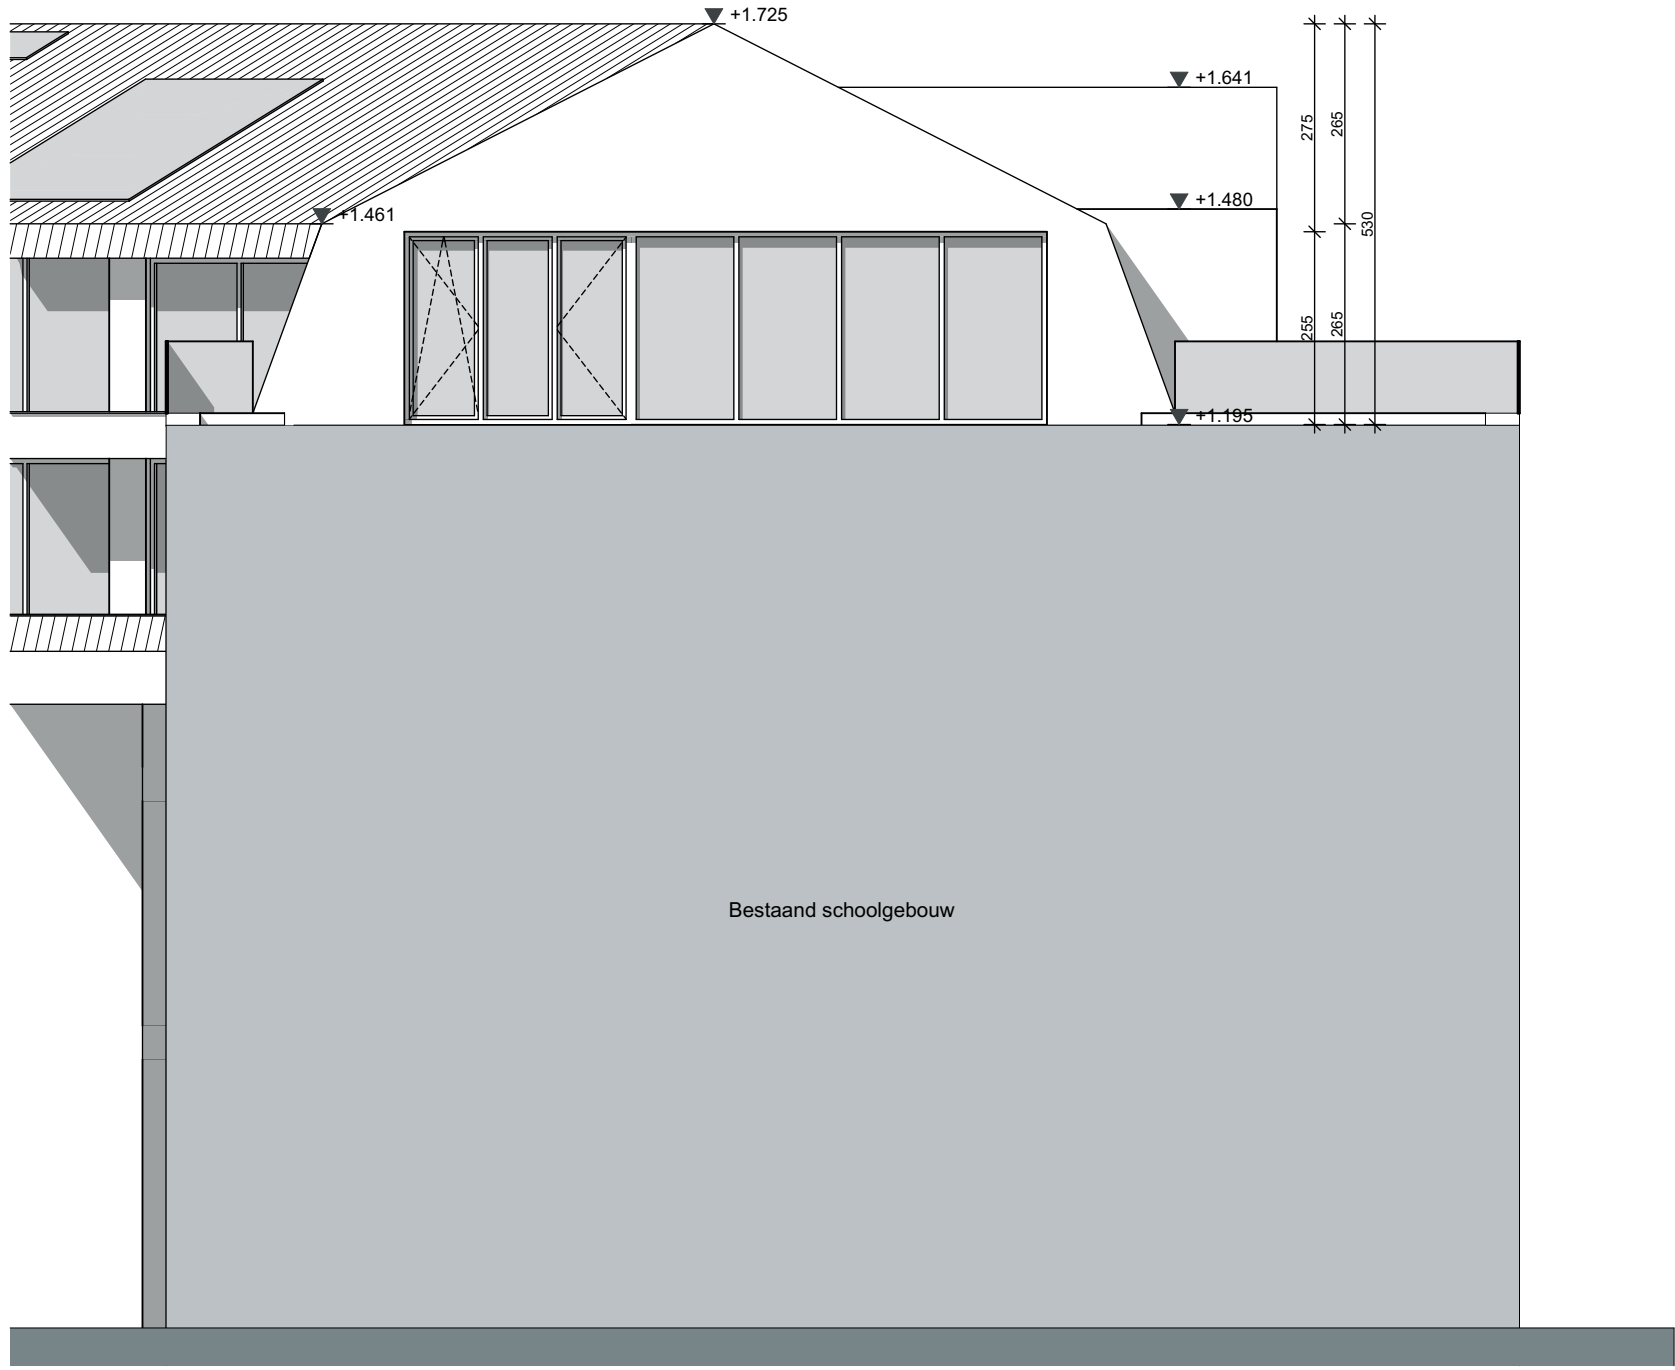

G4 Linkergevel (noorden) 1:100