





Render exterieur gevelzoom - ArchiCAD/3DSmax/Photoshop



Render exterieur gevelzoom - ArchiCAD/3DSmax/Photoshop

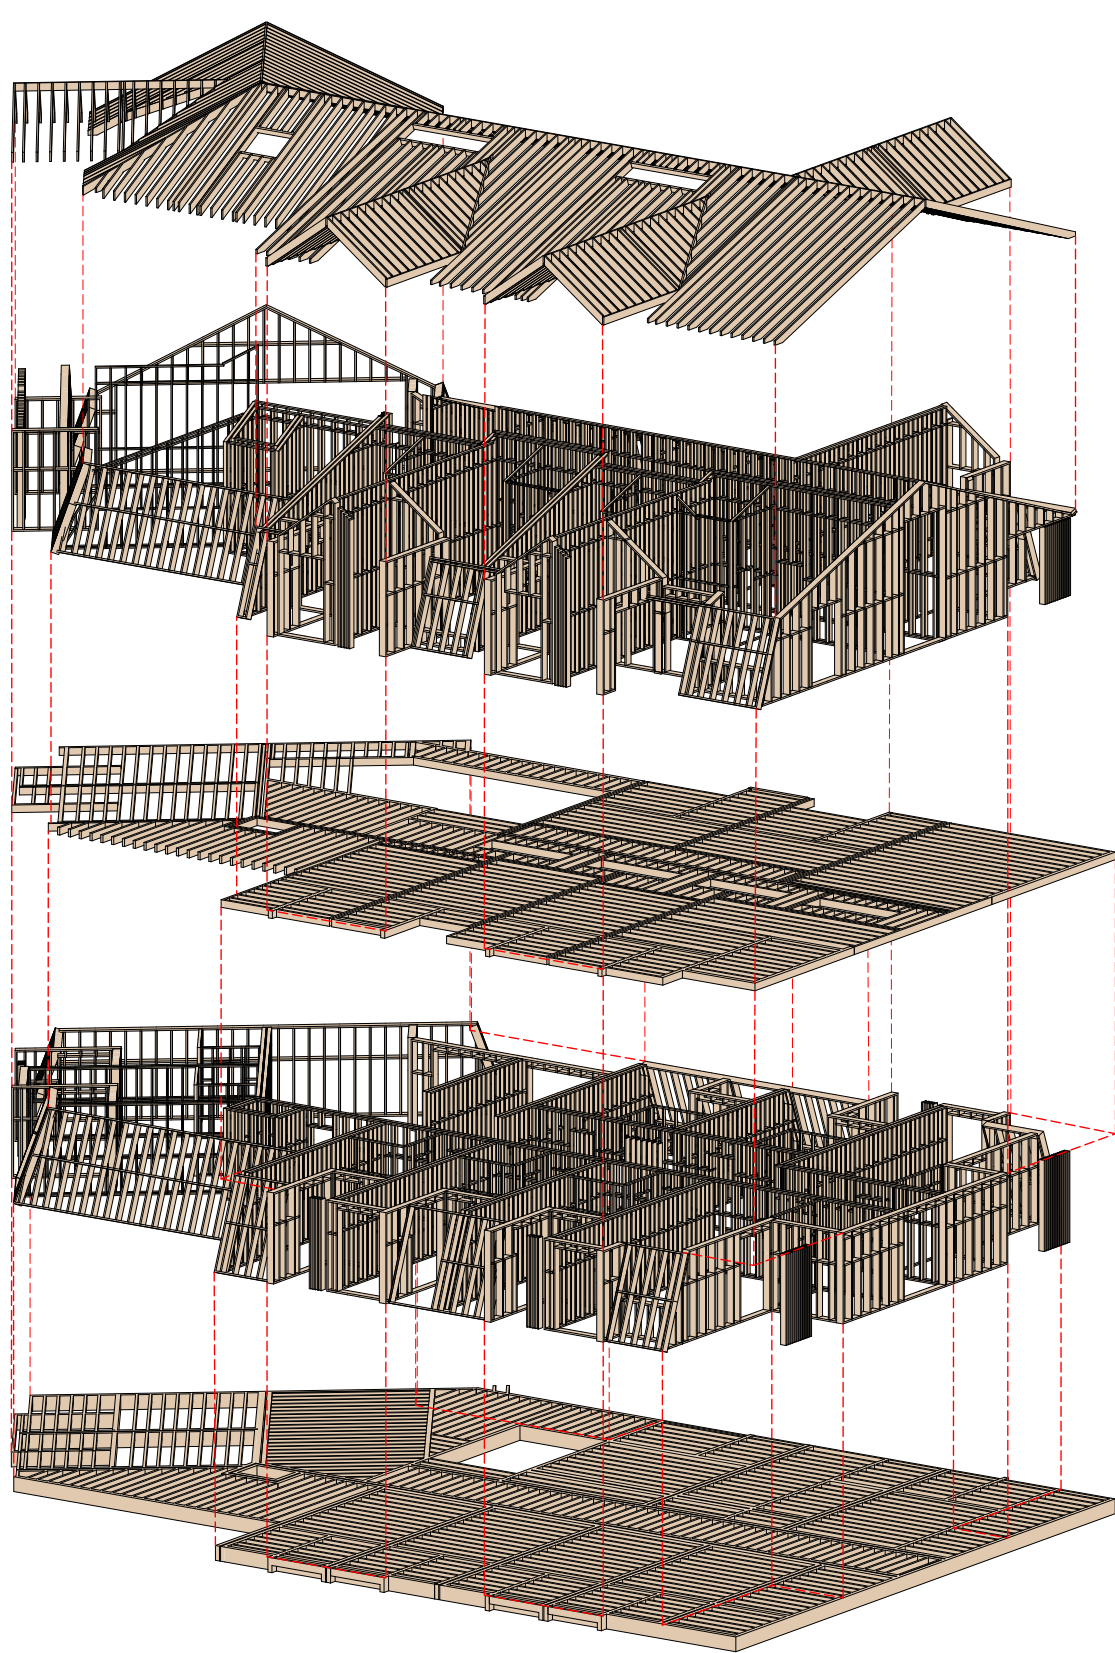

Exploded axonometry - ArchiCAD

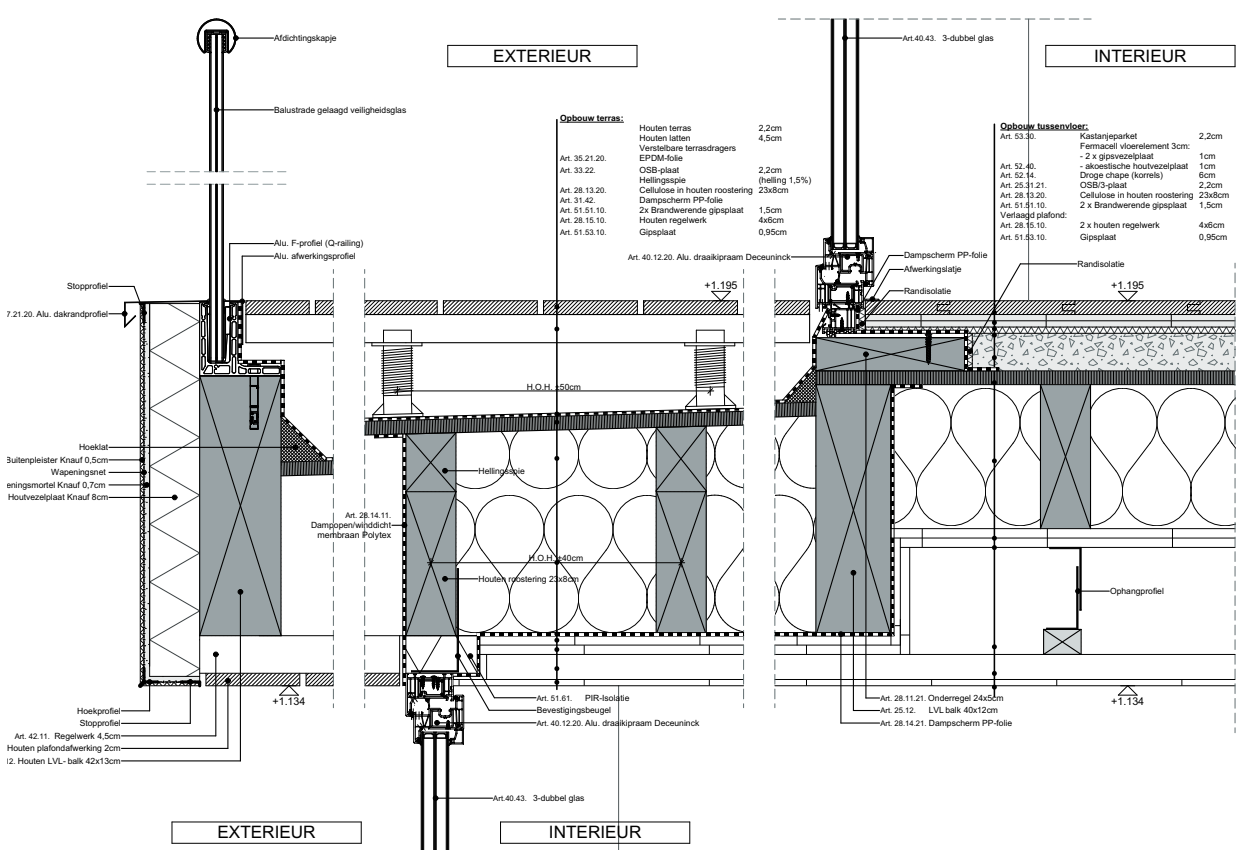

2D detail - ArchiCAD



Render 3D detail - ArchiCAD/3DSmax

Optopping van een
bestaand gebouw

City Nest



Render exterieur ooghoogte - ArchiCAD/3DSmax/Photoshop