




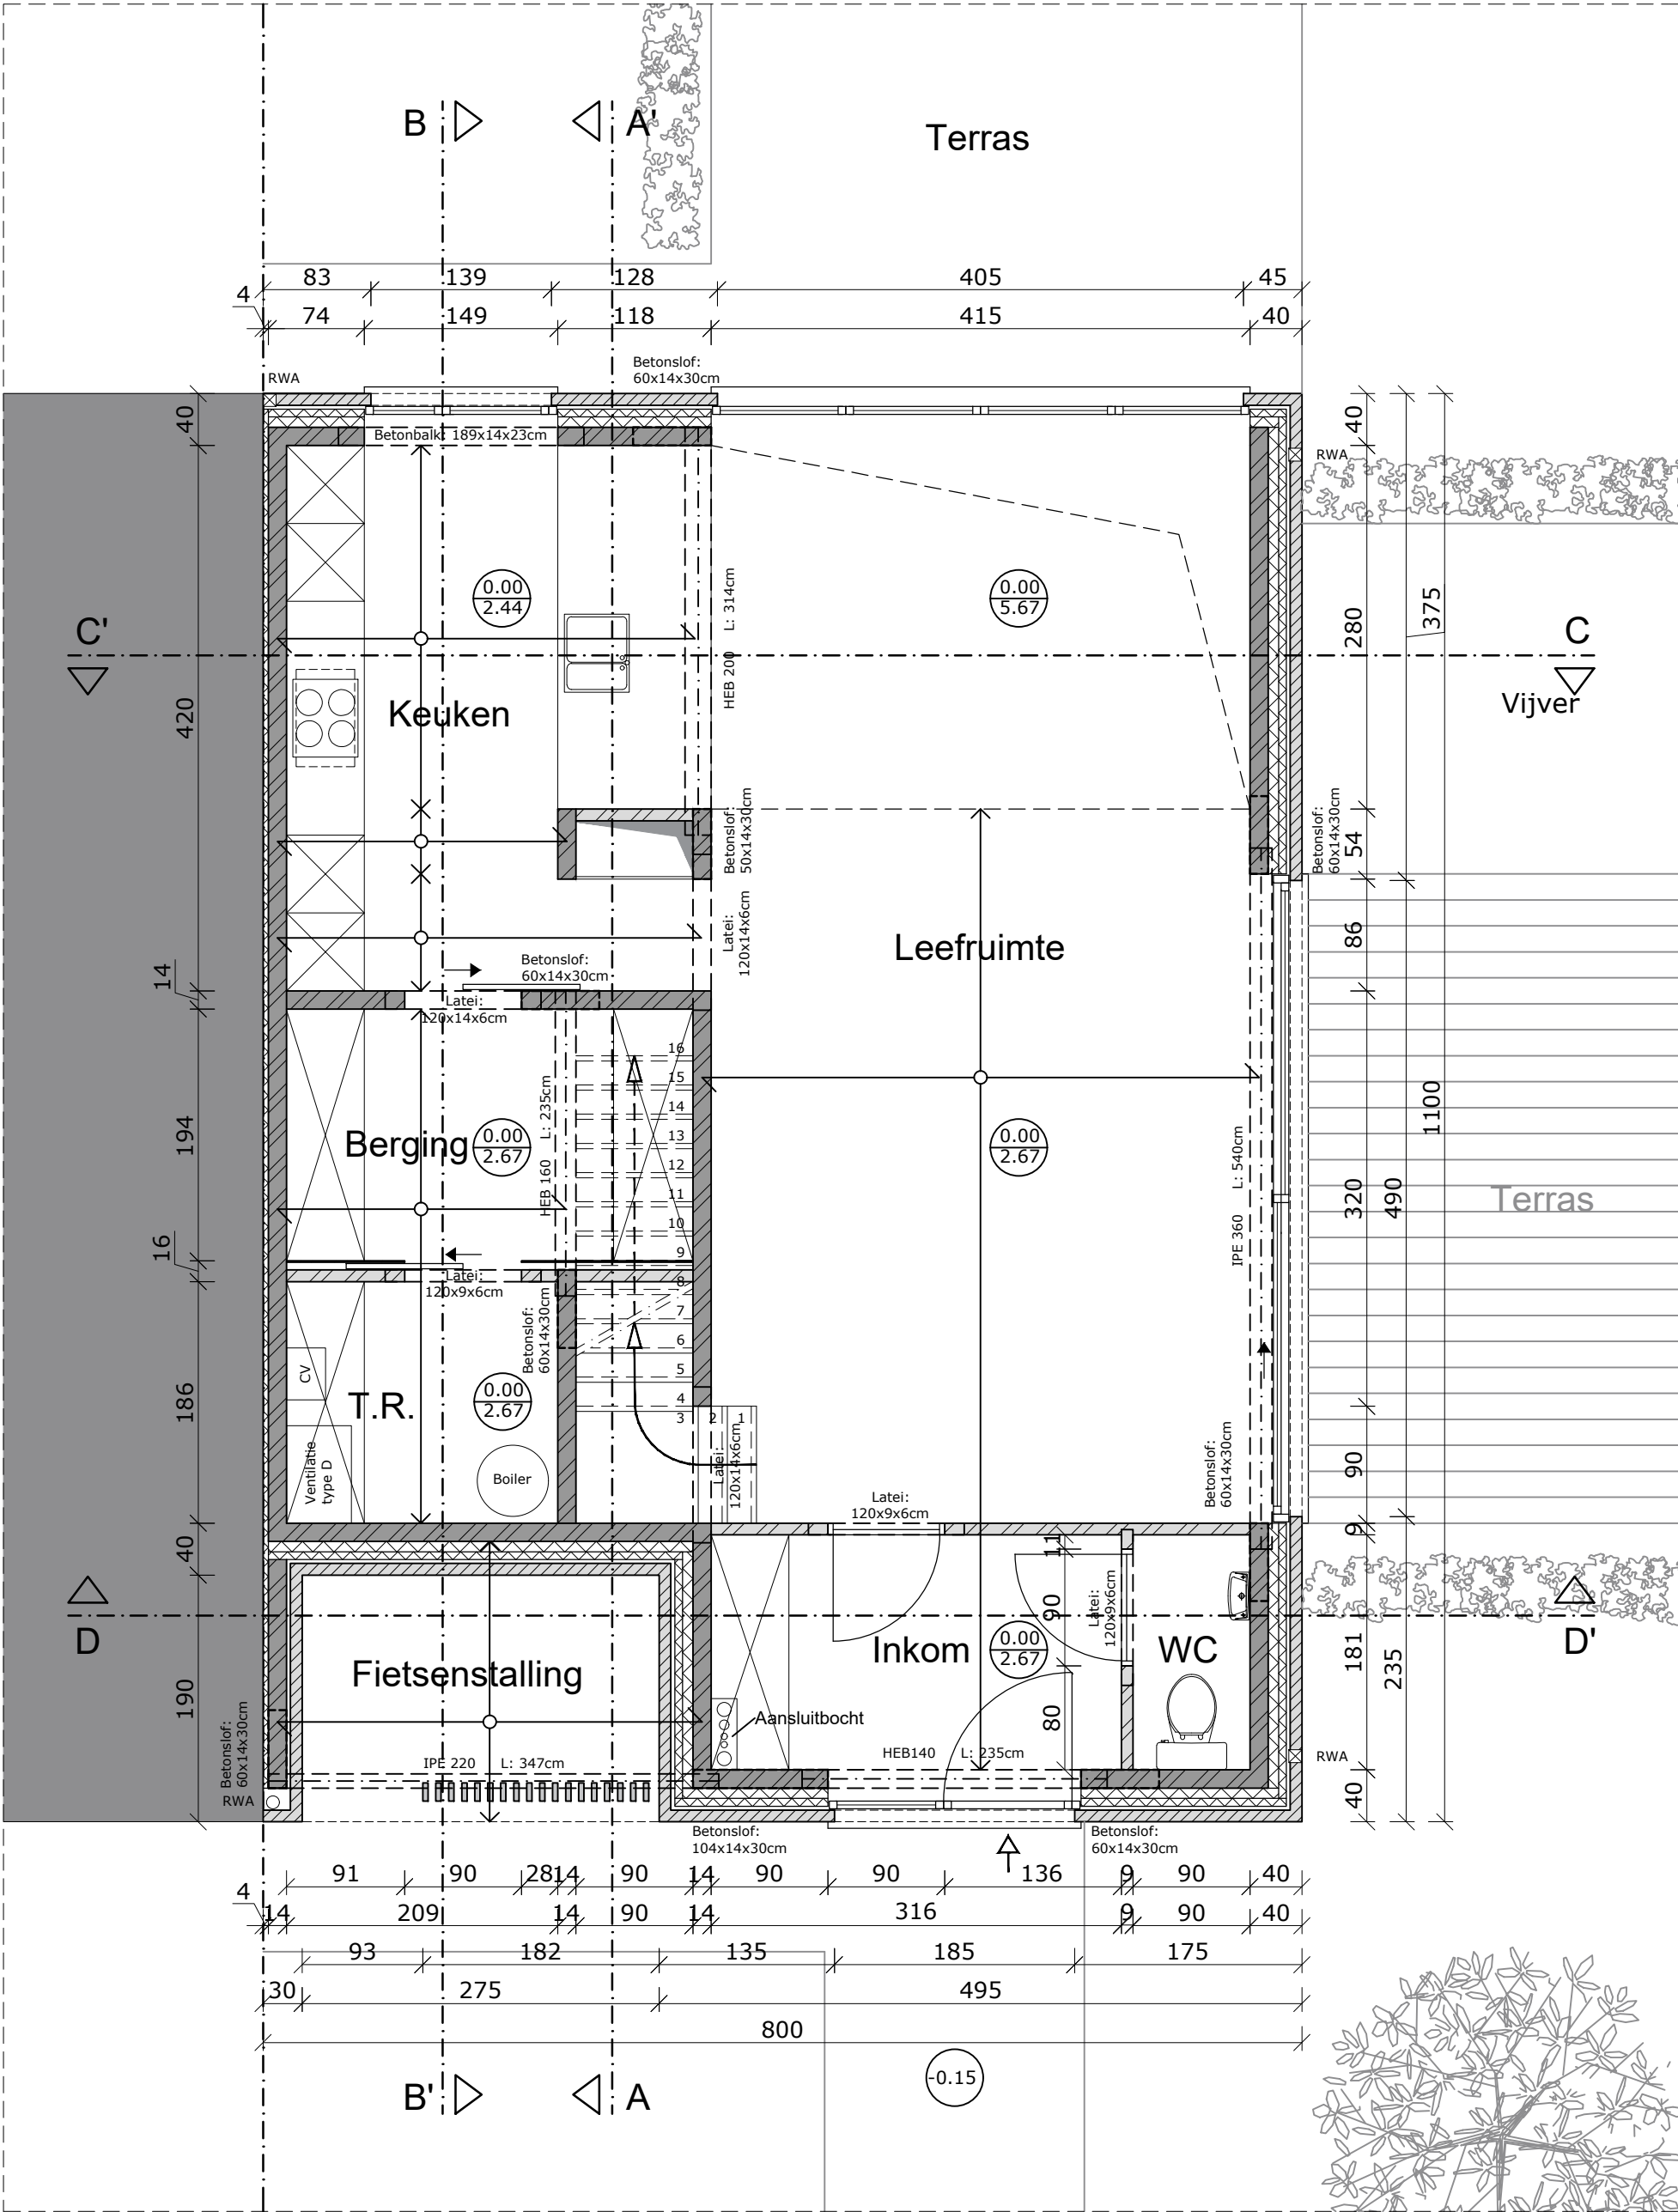


Gelijkvloers

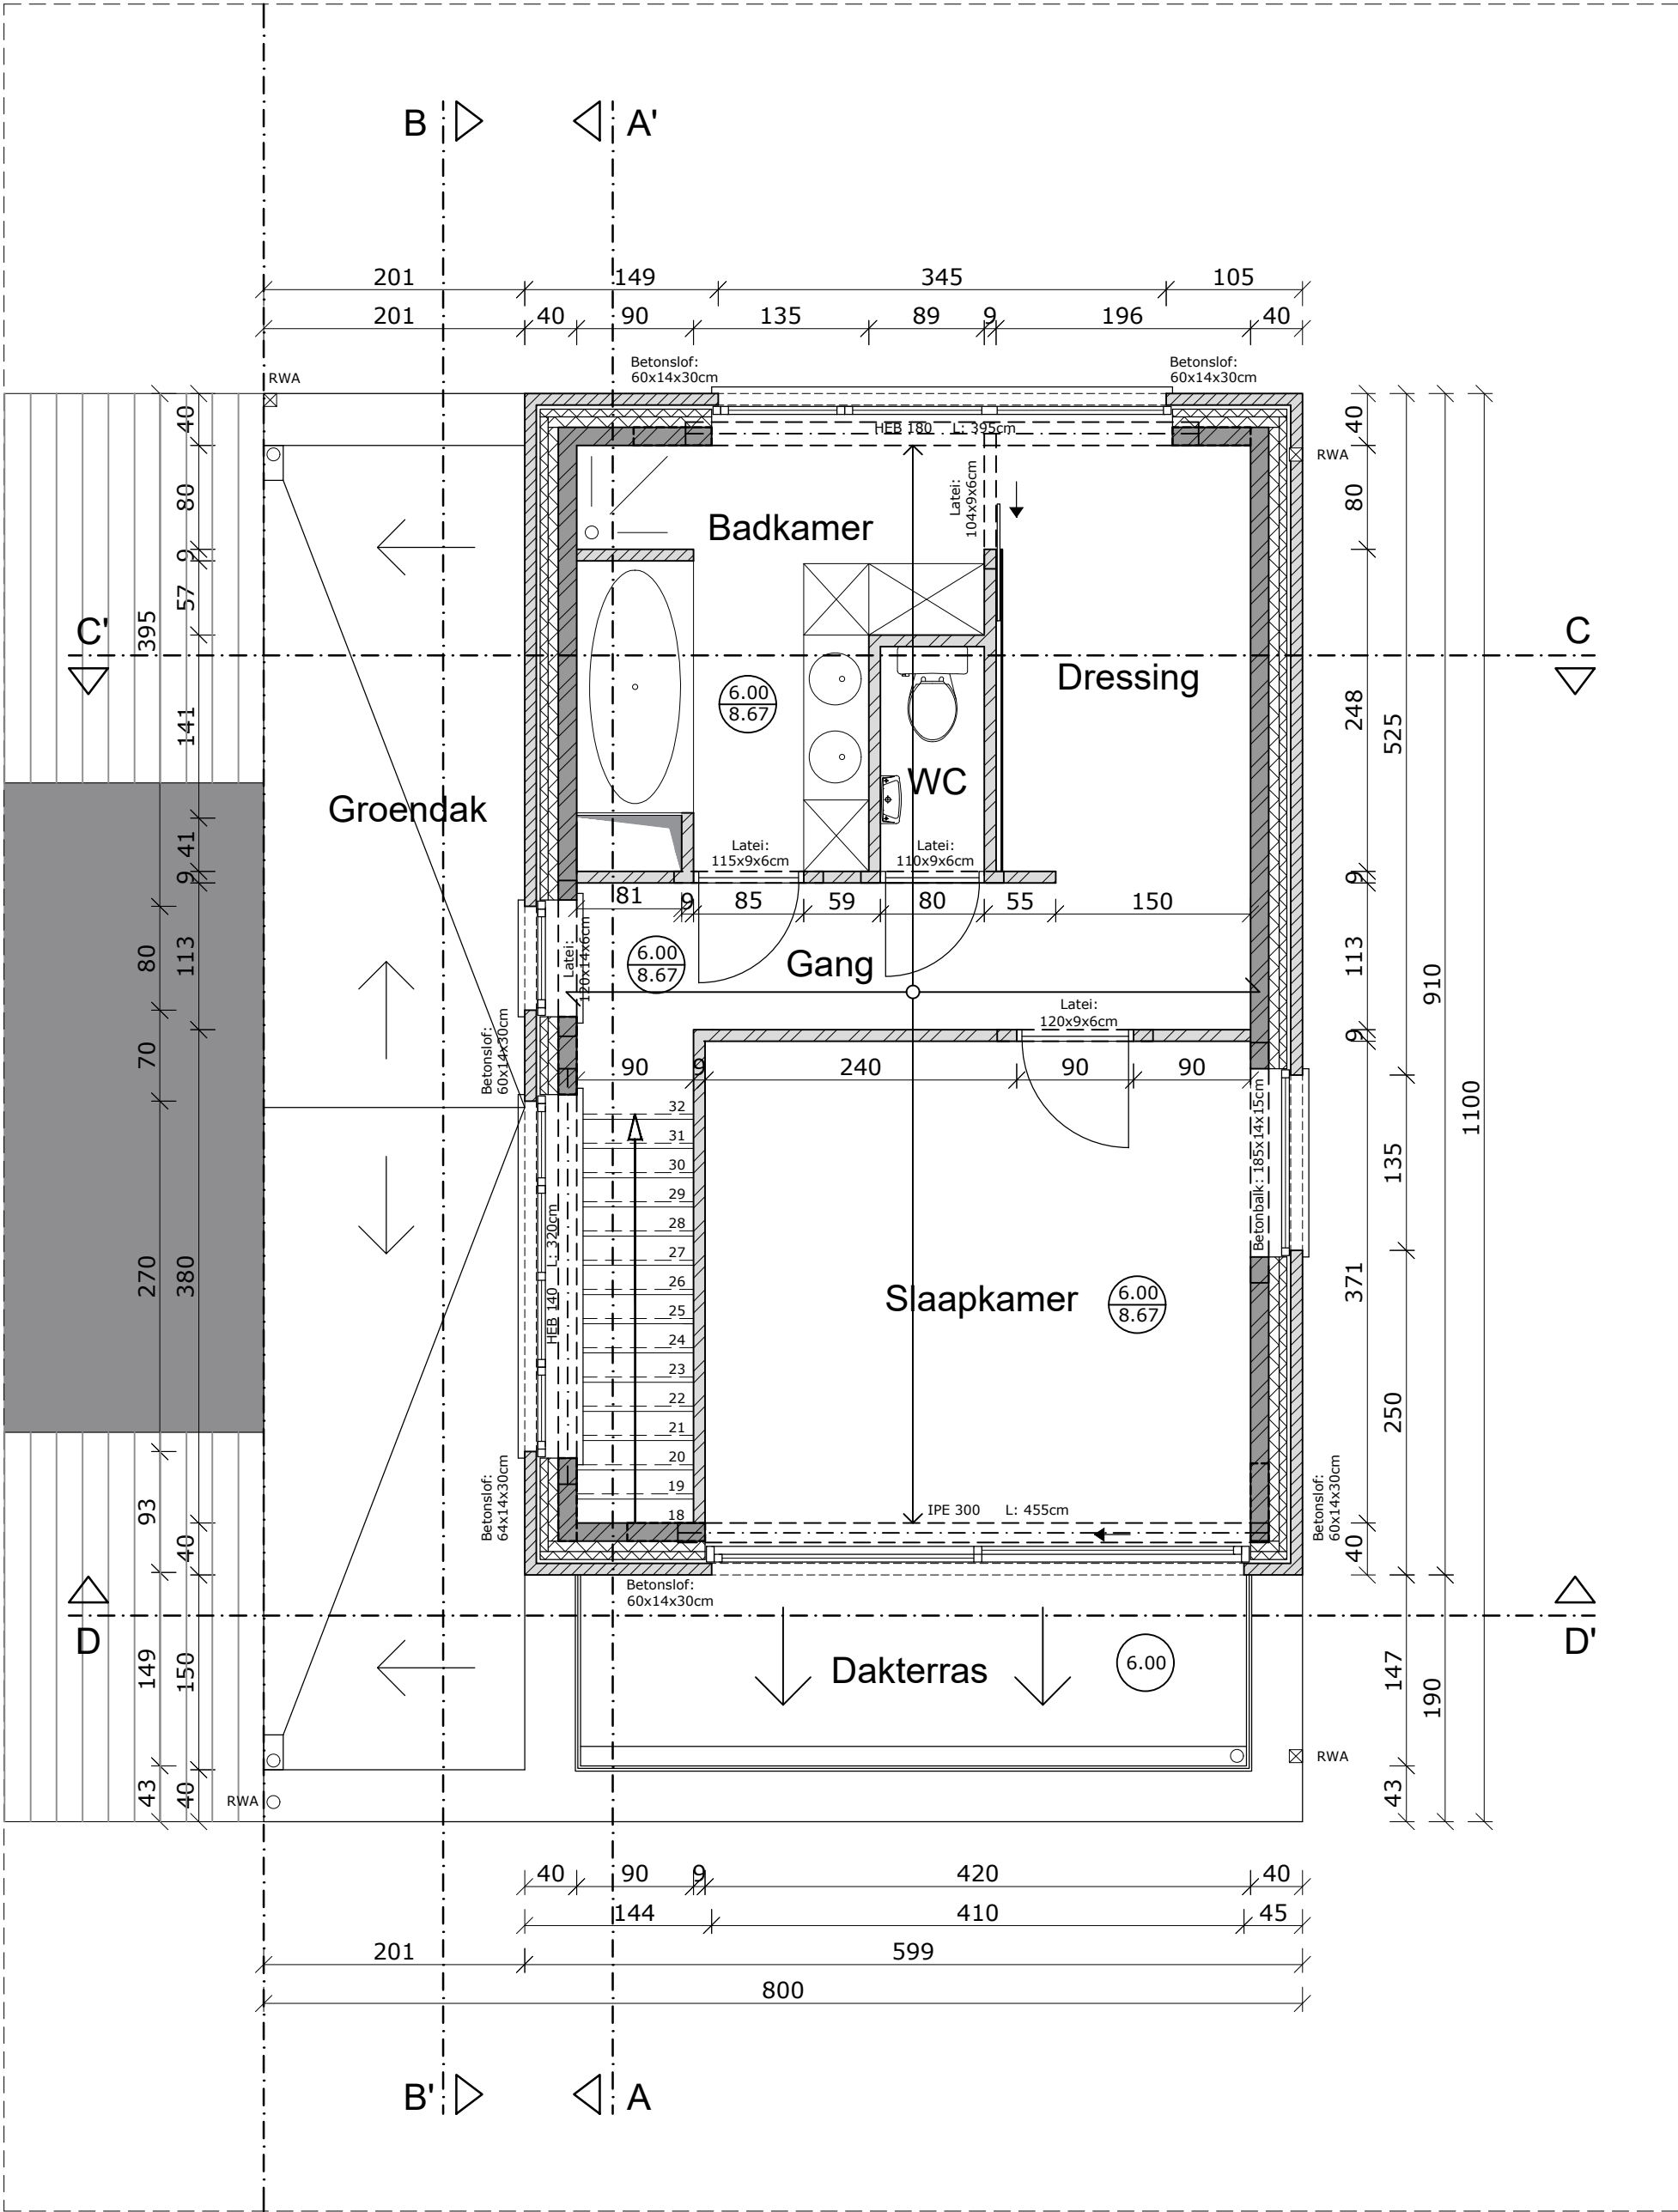

2de verdieping

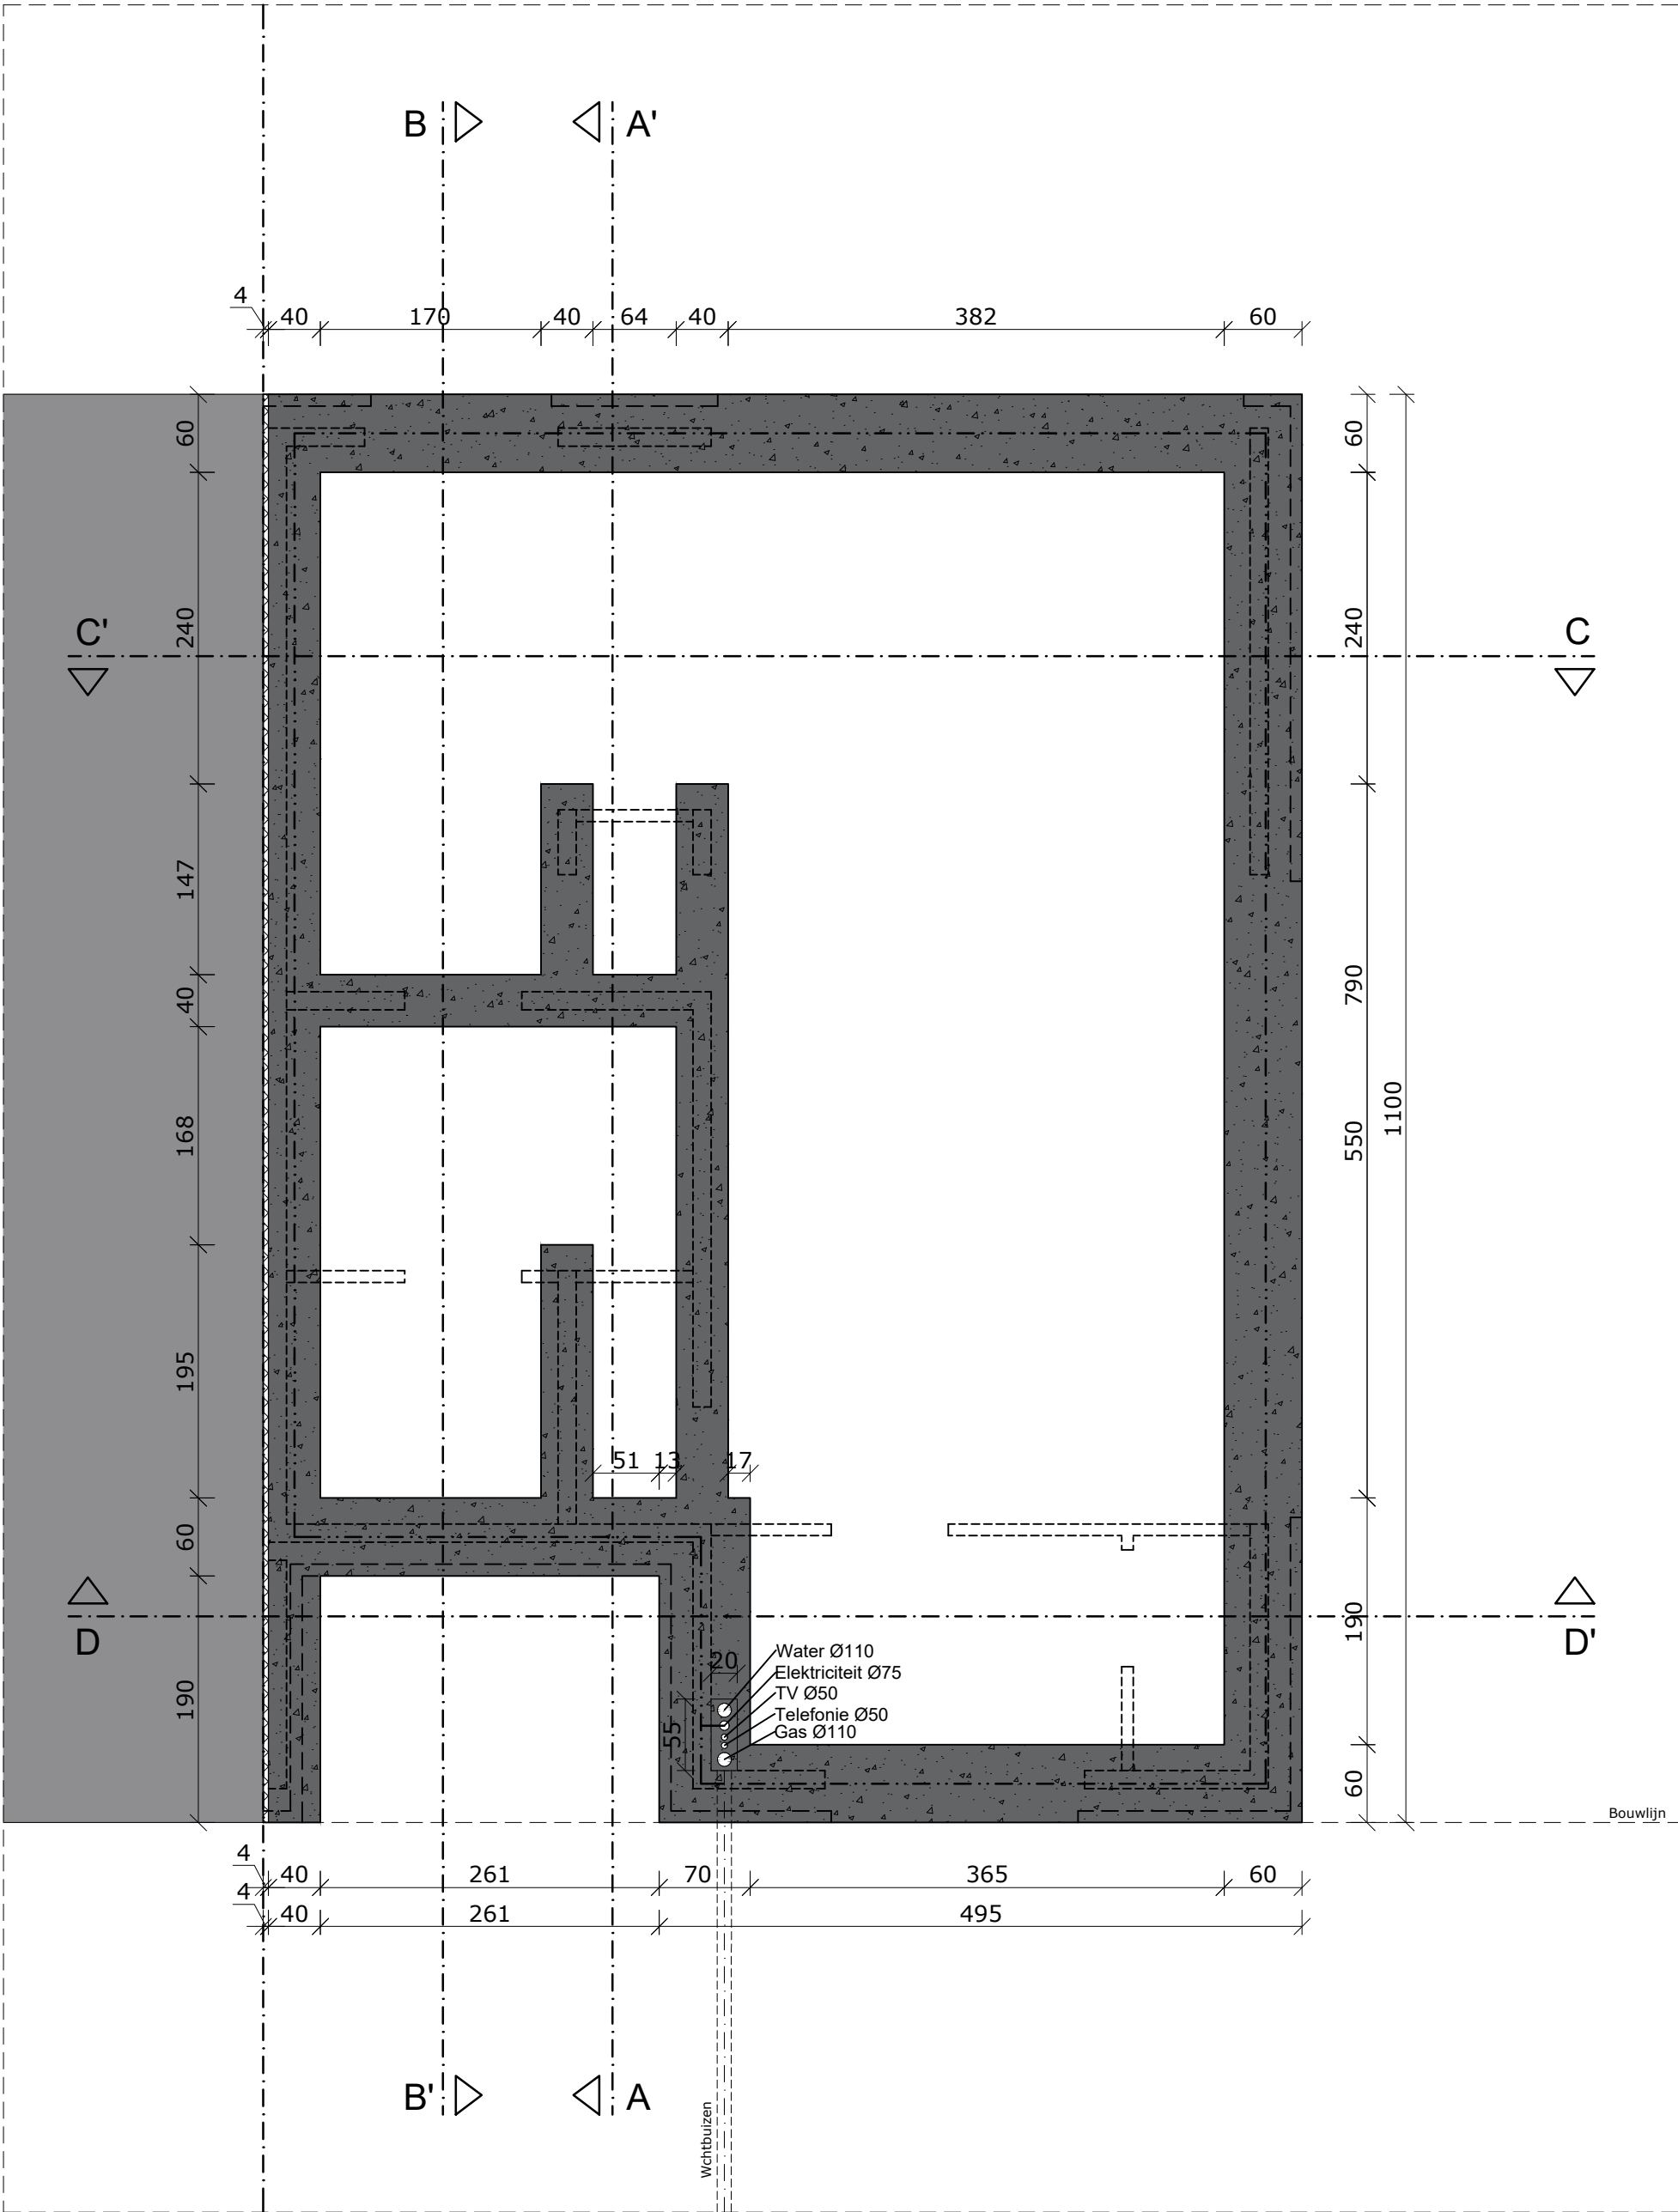


Funderingsplan

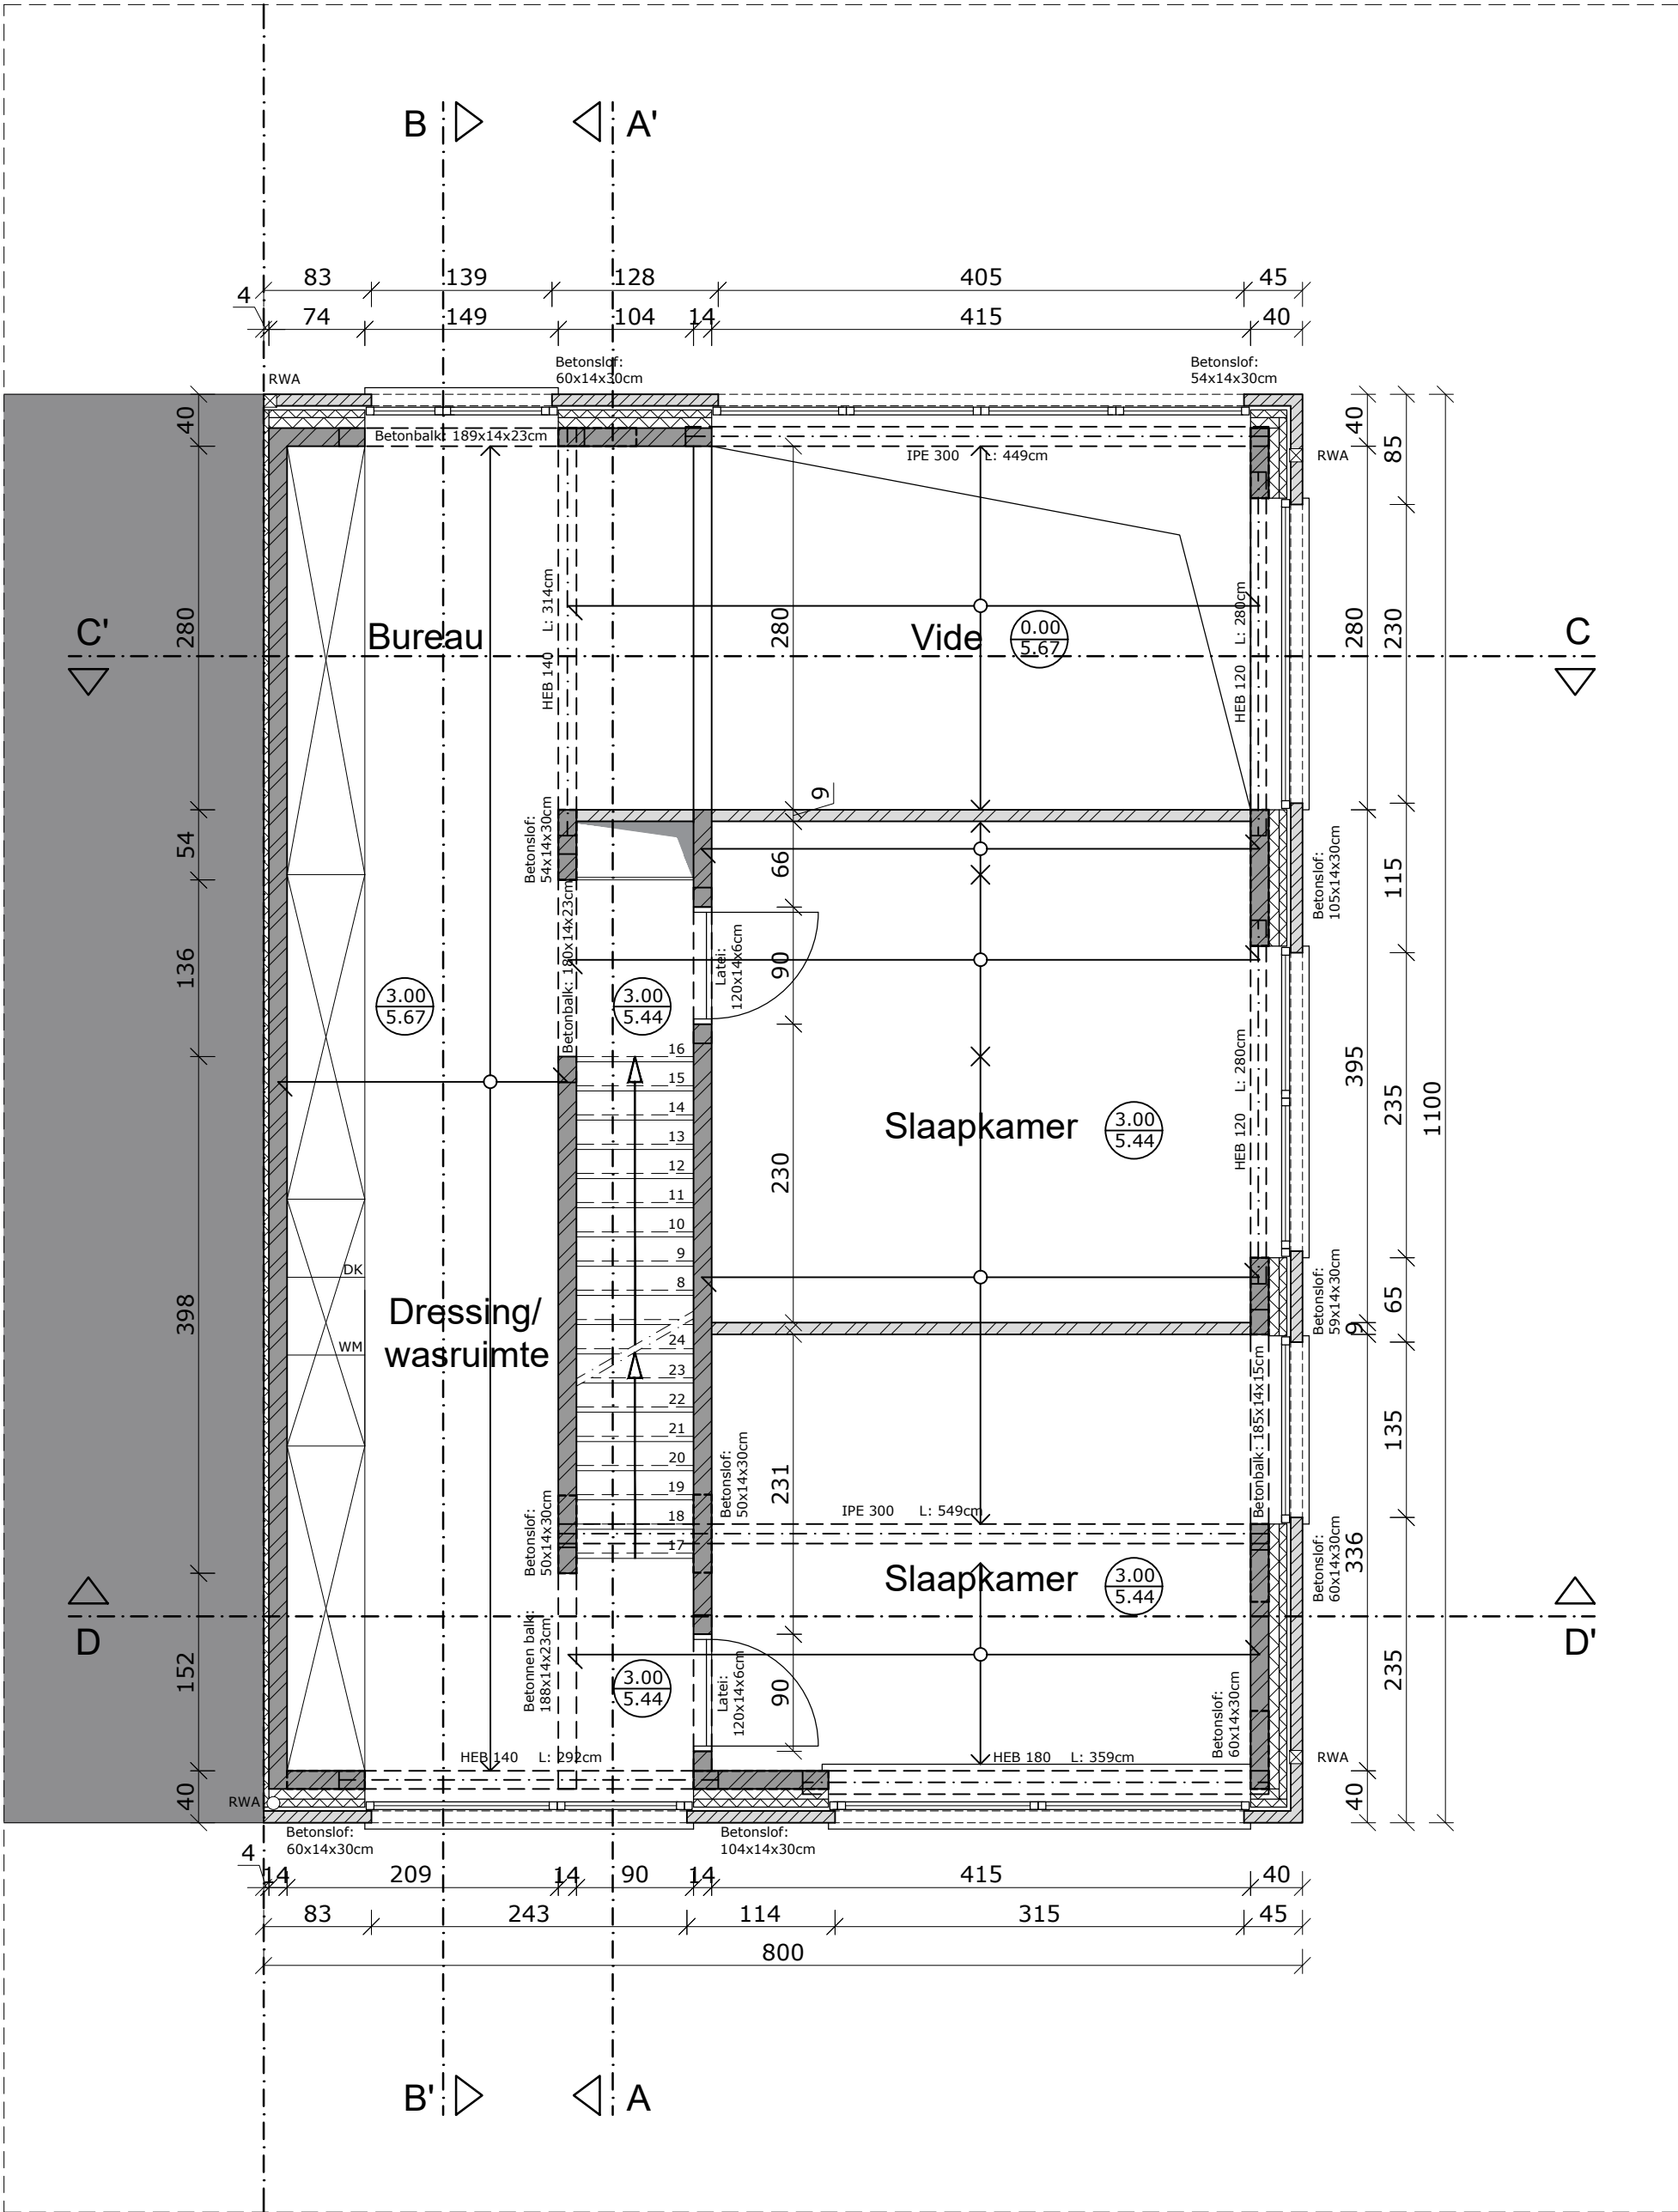

1ste verdieping

LEGENDE


- | | | | |
|--|--|--|--|
| | | | ① = Gevelsteen Forum Cromo M50 (wildverband) |
| | | | ② = Arduindorpel |
| | | | ③ = Regenwaterafvoer |
| | | | ④ = Dakrand |
| | | | ⑤ = Glazen balustrade |

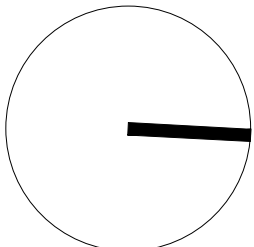

N

APU2 - Park de Rode Poort


Clint Werbrouck	Schaal 1/50
Toegepaste Architectuur	Blad 1
Academiejaar: 2021/2022	Plan: grondplannen en funderingsplan

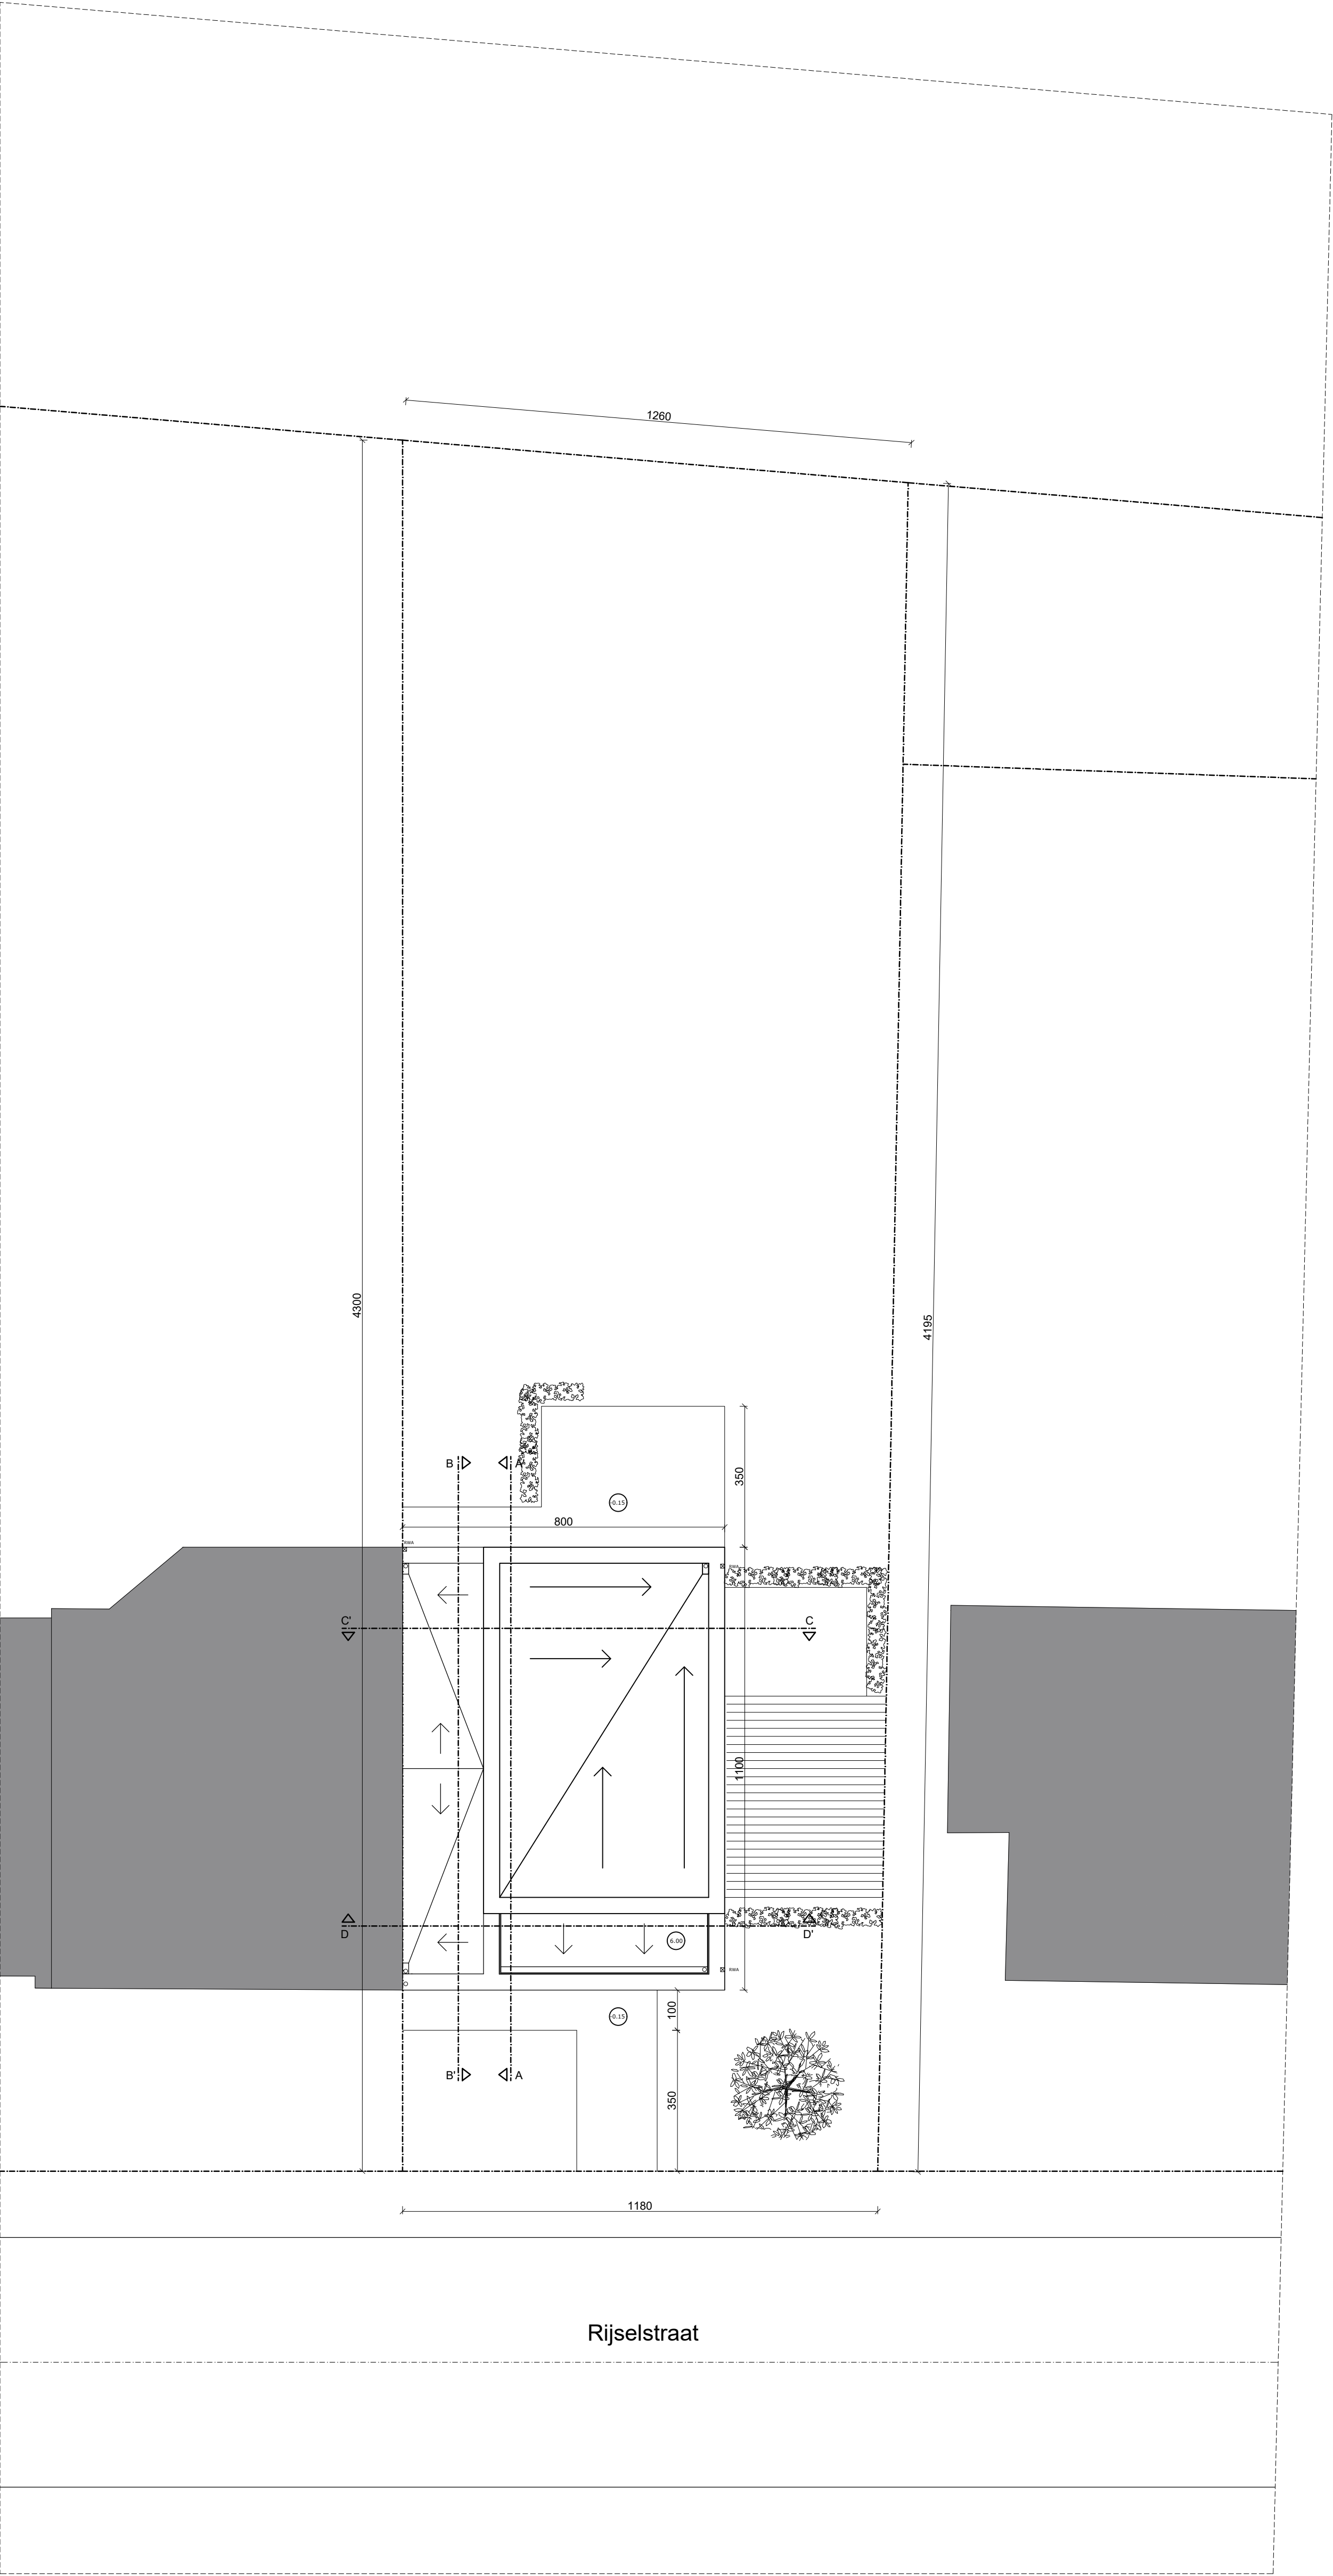


Inplantingsplan

LEGENDE

	= Dragende binnenwanden		= Beton		= Grond		= Gevelsteen Forum Cromo M50 (wildverband)
	= Niet-dragende binnenwanden		= Chape		= Grind		= Arduindorpel
	= Buitenwanden		= Aangedamd zand		= Hout		= Regenwaterafvoer
	= Isolatie		= Multiplex		= Blauwe hardsteen		= Dakrand
	= Isolerende bouwblok		= Metalen profiel				= Glazen balustrade

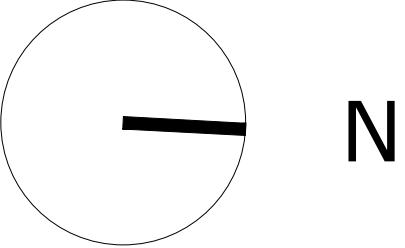

APU2 - Park de Rode Poort	
Clint Werbrouck	Schaal 1/100
Toegepaste Architectuur	Blad 2
Academiejaar: 2021/2022	Plan: Inplantingsplan

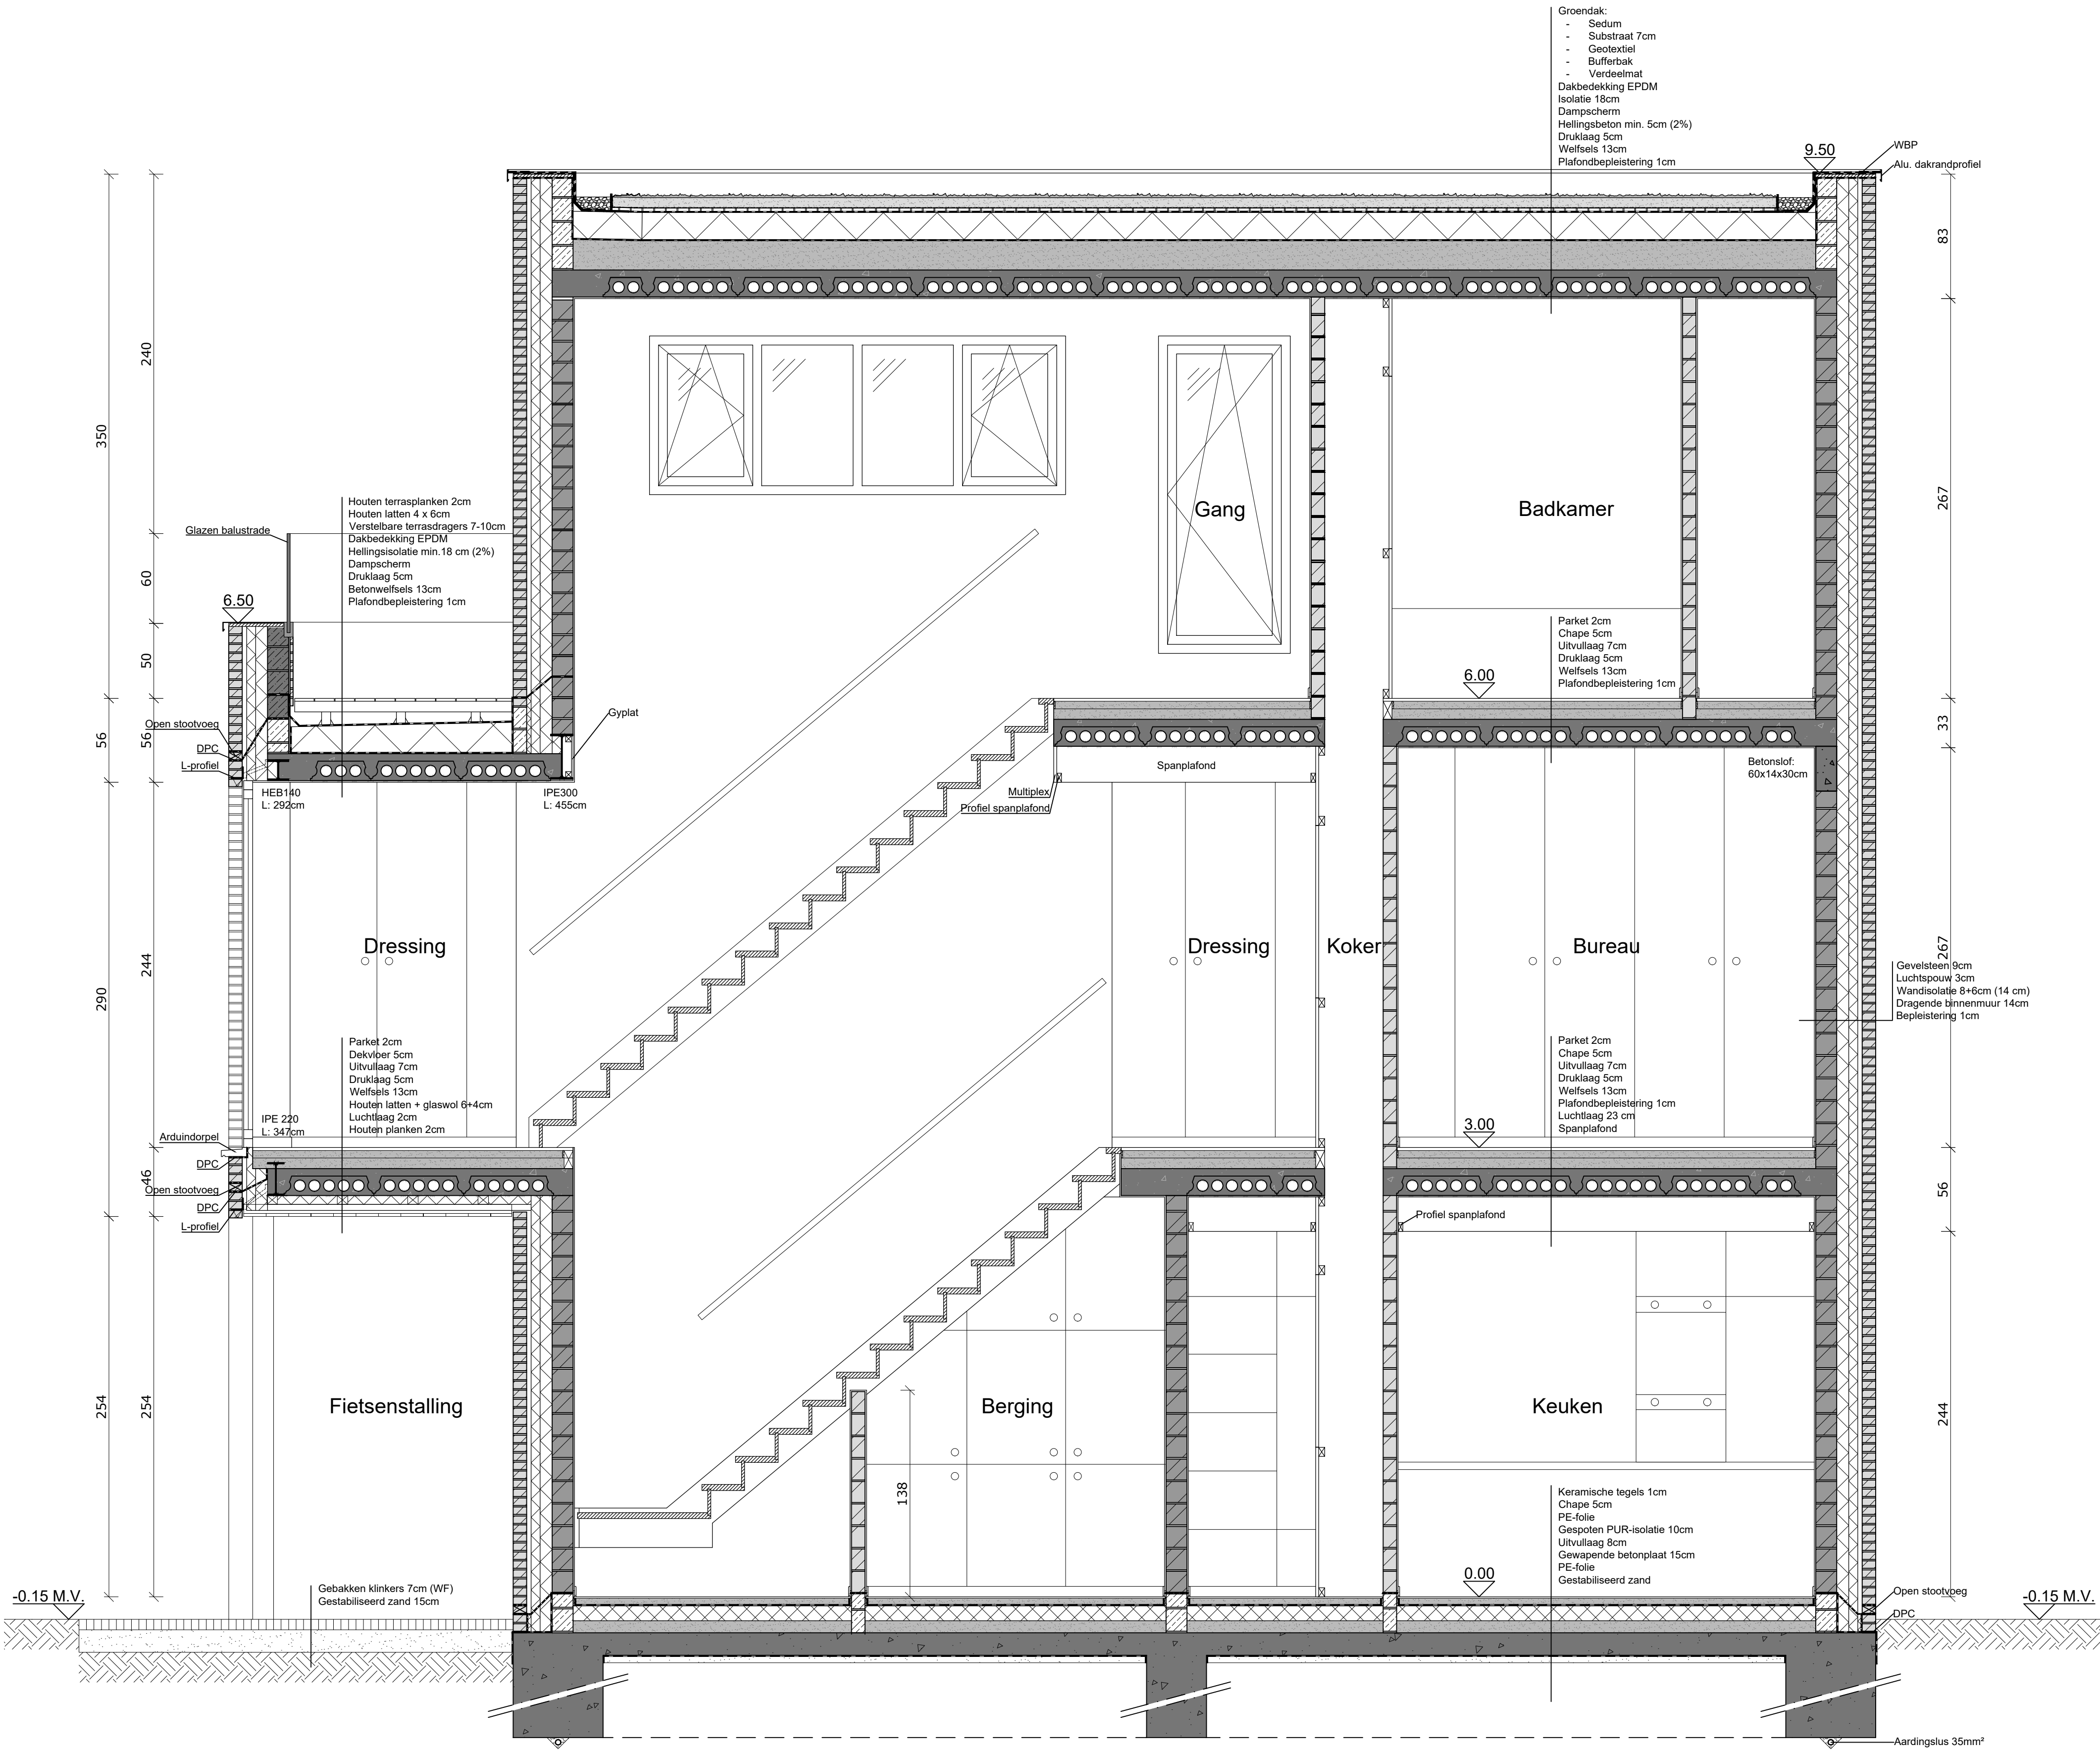


Doorsnede AA'

LEGENDE

- | | | | | | |
|--|------------------------------|--|-------------------|--|--------------------|
| | = Dragende binnenwanden | | = Beton | | = Grond |
| | = Niet-dragende binnenwanden | | = Chape | | = Grind |
| | = Buitenwanden | | = Aangedamd zand | | = Hout |
| | = Isolatie | | = Multiplex | | = Blauwe hardsteen |
| | = Isolerende bouwblok | | = Metalen profiel | | |


- | | |
|---|--|
| ① | = Gevelsteen Forum Cromo M50 (wildverband) |
| ② | = Arduindorpel |
| ③ | = Regenwaterafvoer |
| ④ | = Dakrand |
| ⑤ | = Glazen balustrade |

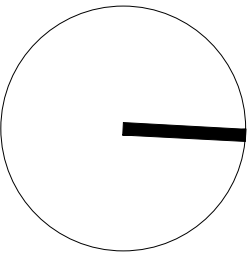

N

APU2 - Park de Rode Poort

Clint Werbrouck	Schaal 1/25
Toegepaste Architectuur	Blad 3
Academiejaar: 2021/2022	Plan: doorsnede AA'

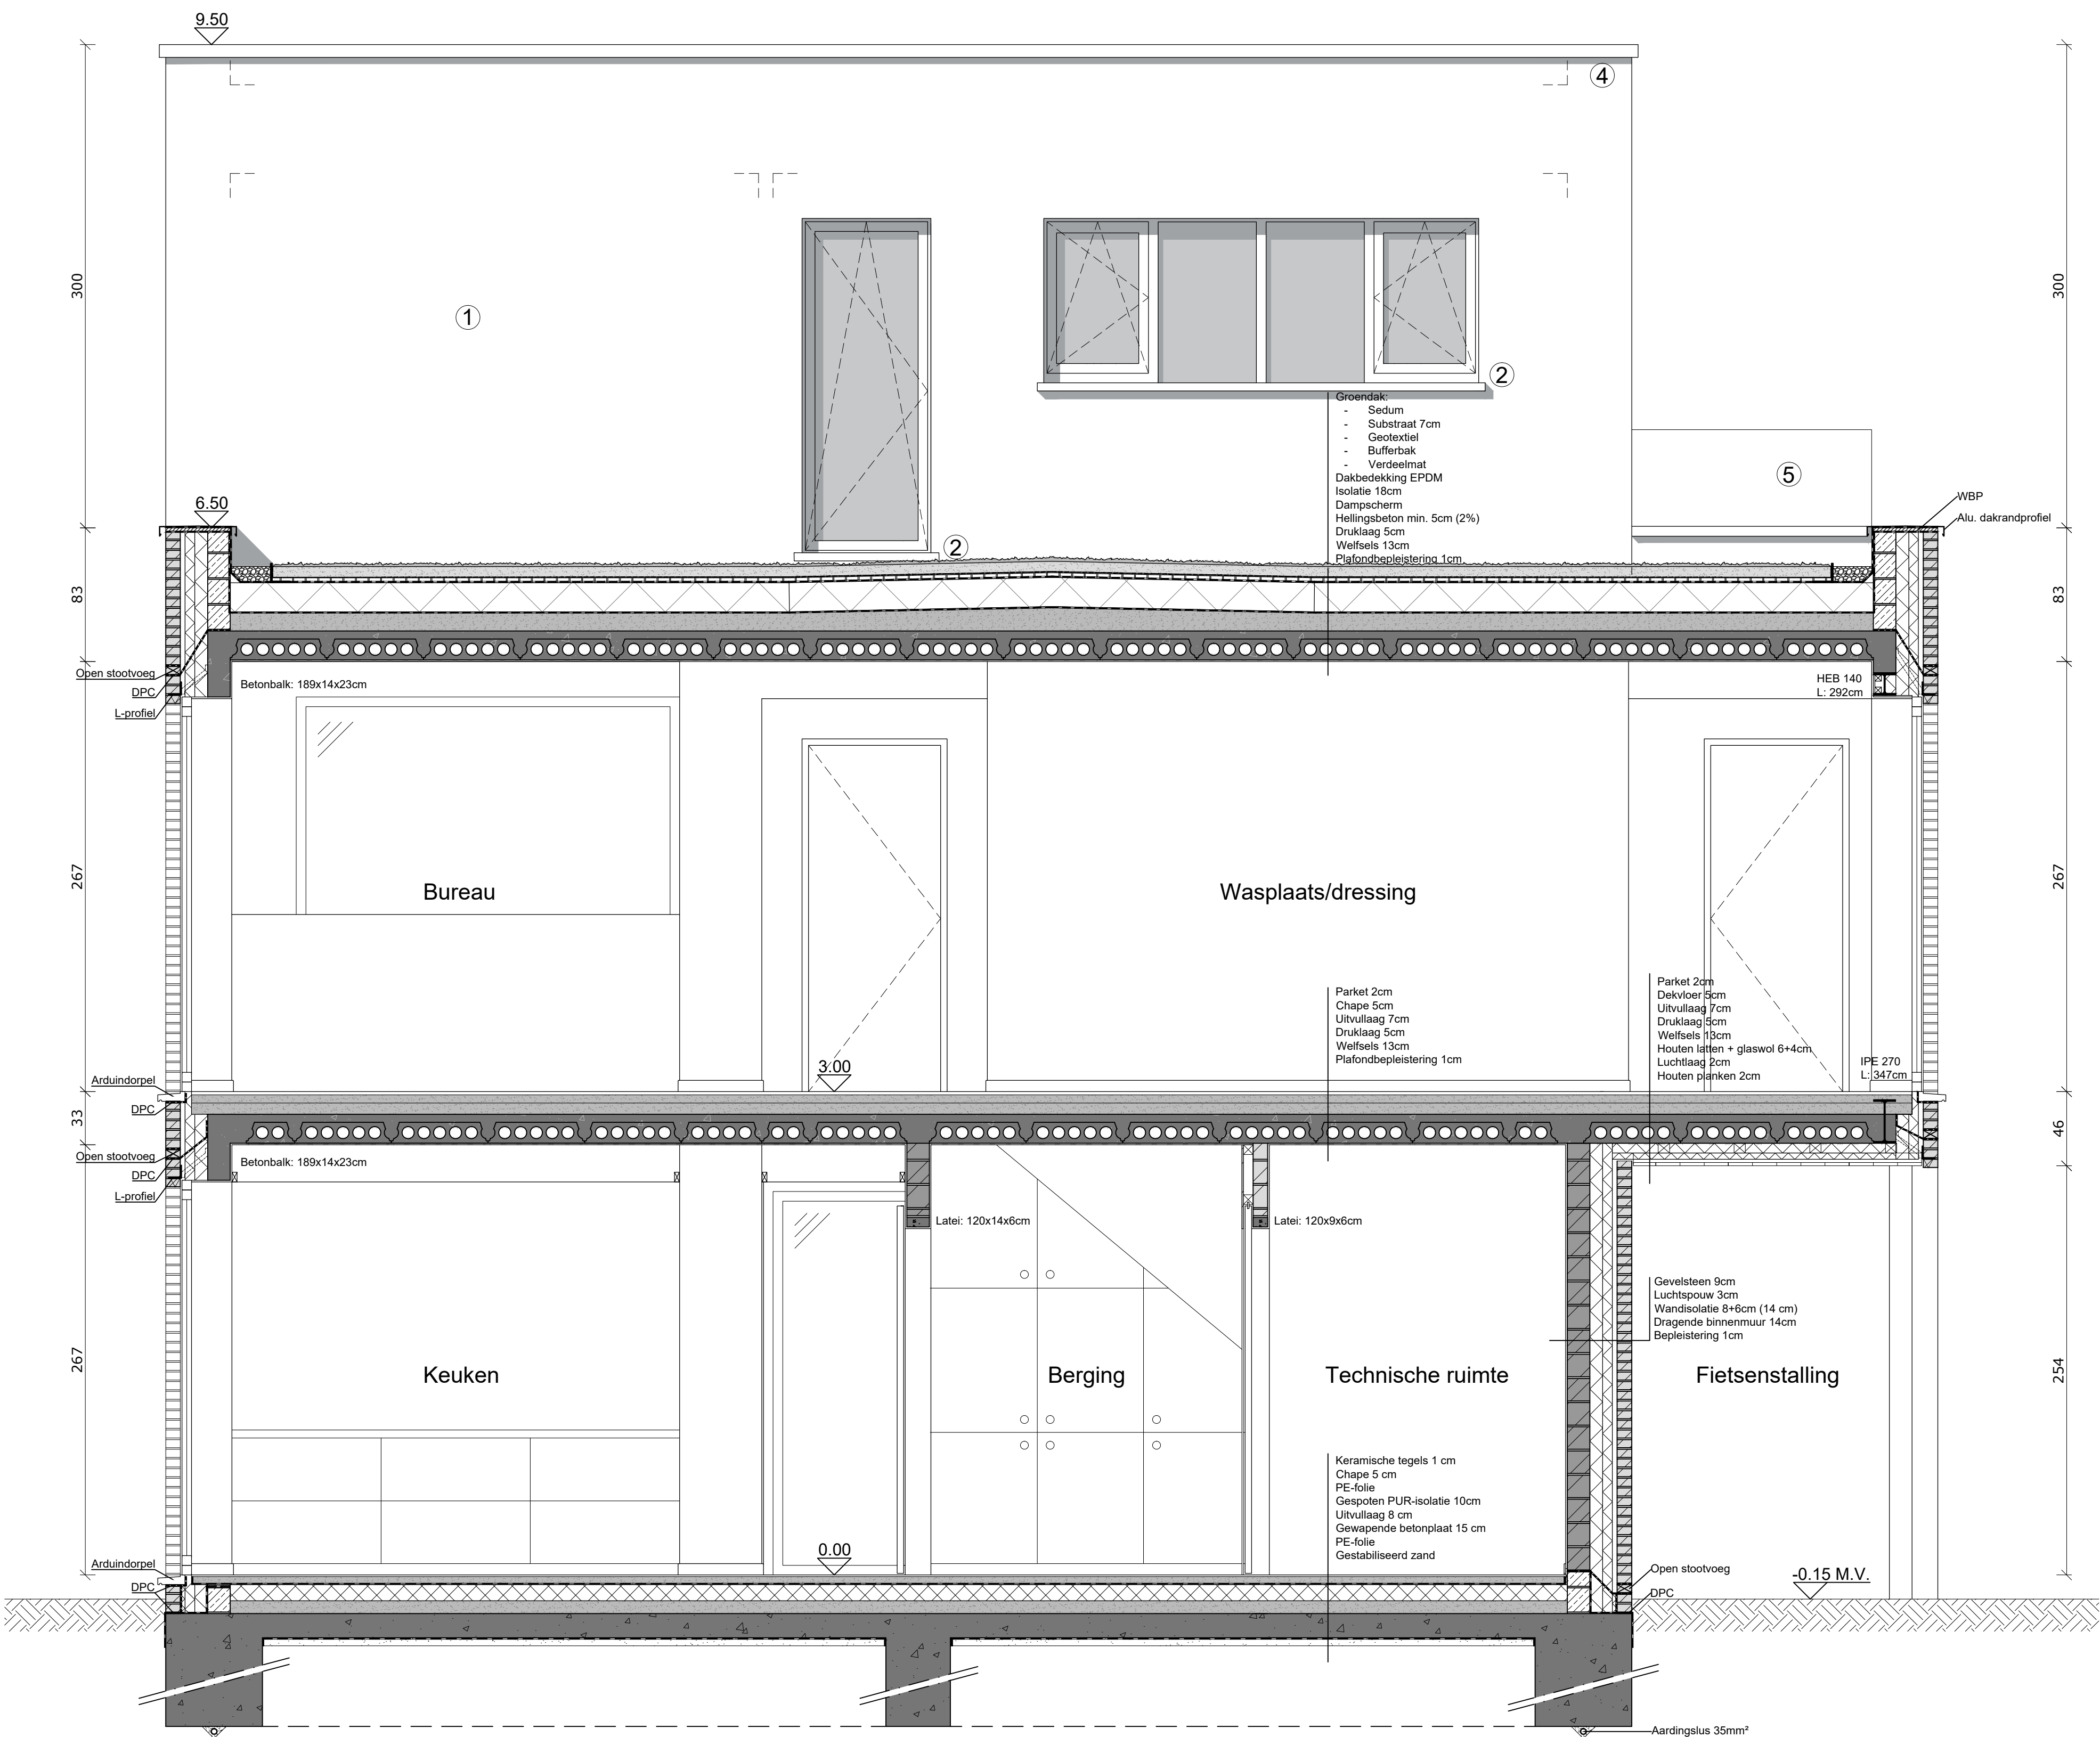


Doorsnede BB'

LEGENDE

	= Dragende binnenwanden		= Beton		= Grond
	= Niet-dragende binnenwanden		= Chape		= Grind
	= Buitenwanden		= Aangedamd zand		= Hout
	= Isolatie		= Multiplex		= Blauwe hardsteen
	= Isolerende bouwblok		= Metalen profiel		


- ① = Gevelsteen Forum Cromo M50 (wildverband)
② = Arduindorpel
③ = Regenwaterafvoer
④ = Dakrand
⑤ = Glazen balustrade

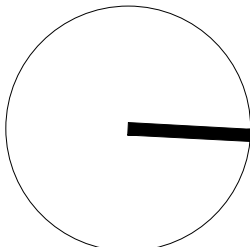

N

APU2 - Park de Rode Poort

Clint Werbruck	Schaal 1/25
Toegepaste Architectuur	Blad 4
Academiejaar: 2021/2022	Plan: doorsnede BB'

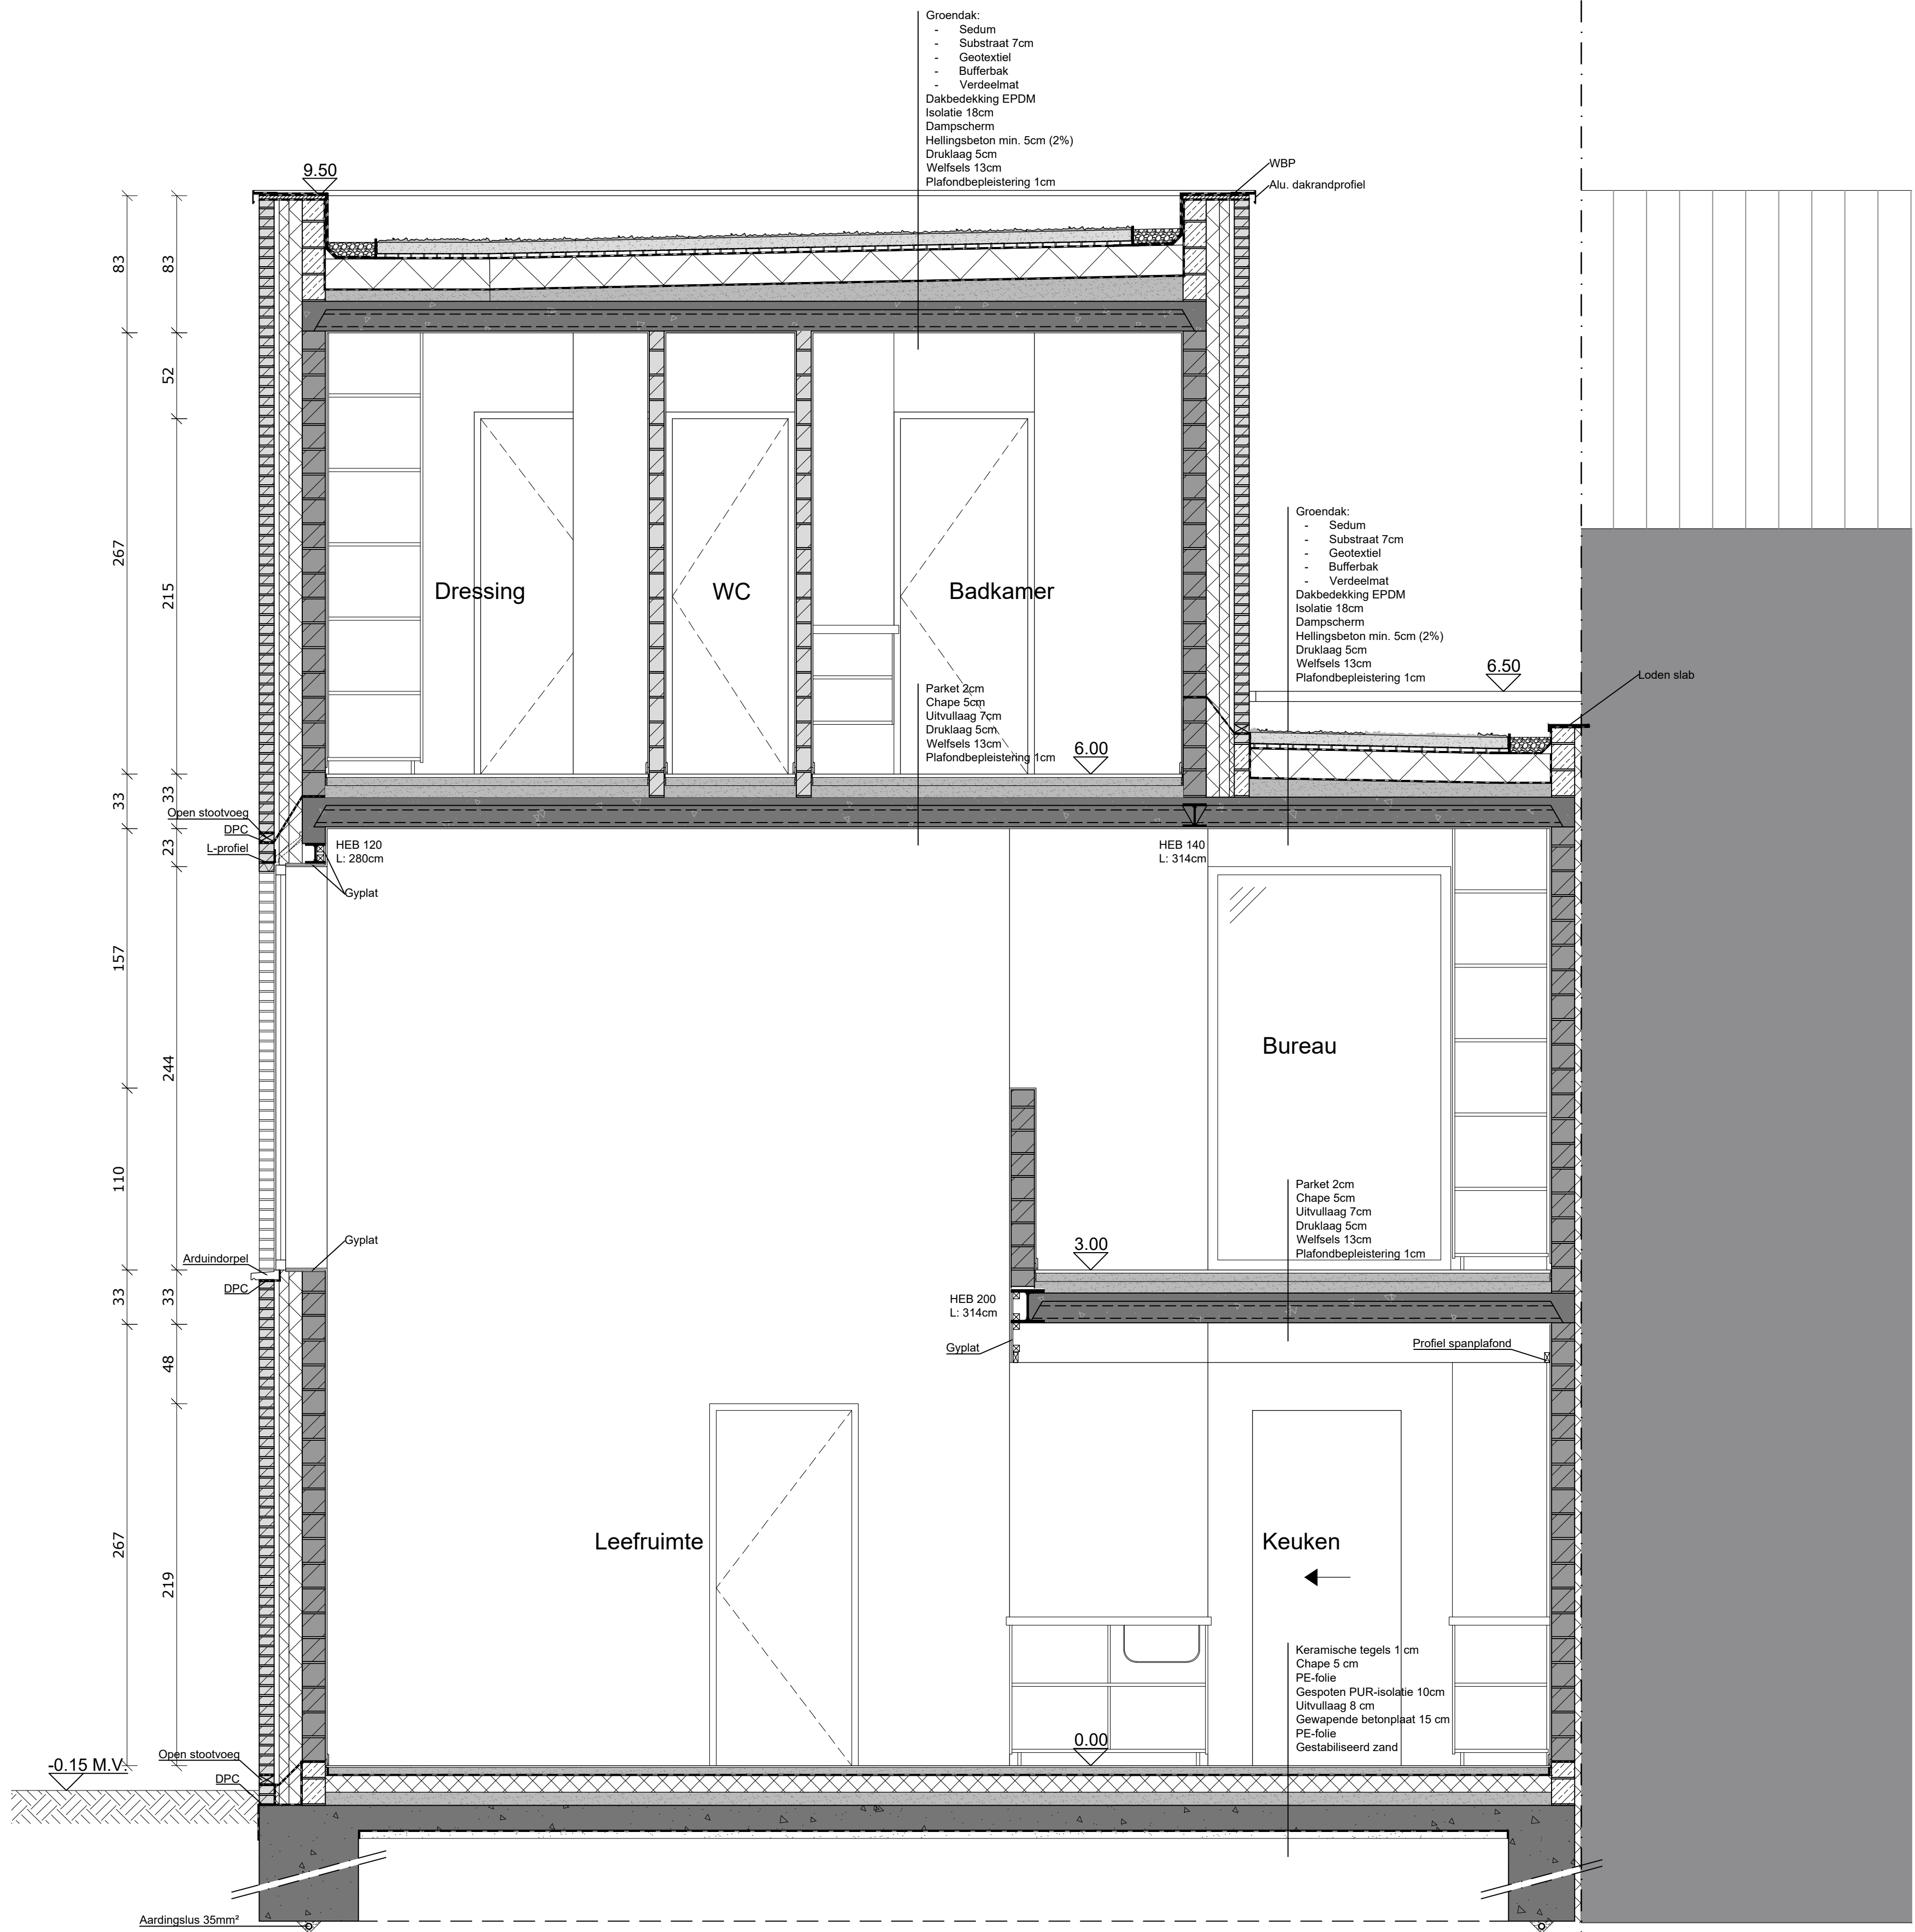


Doorsnede CC'

LEGENDE

- | | | | | | |
|--|------------------------------|--|-------------------|--|--------------------|
| | = Dragende binnenwanden | | = Beton | | = Grond |
| | = Niet-dragende binnenwanden | | = Chape | | = Grind |
| | = Buitenwanden | | = Aangedamd zand | | = Hout |
| | = Isolatie | | = Multiplex | | = Blauwe hardsteen |
| | = Isolerende bouwblok | | = Metalen profiel | | |

- | | |
|---|--|
| ① | = Gevelsteen Forum Cromo M50 (wildverband) |
| ② | = Arduindorpel |
| ③ | = Regenwaterafvoer |
| ④ | = Dakrand |
| ⑤ | = Glazen balustrade |

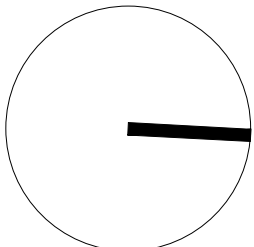


N

APU2 - Park de Rode Poort


Clint Werbrouck	Schaal 1/25
Toegepaste Architectuur	Blad 5
Academiejaar: 2021/2022	Plan: doorsnede CC'




APU2 - Park de Rode Poort	
Clint Werbrouck	Schaal 1/25
Toegepaste Architectuur	Blad 6
Academiejaar: 2021/2022	Plan: doorsnede DD'

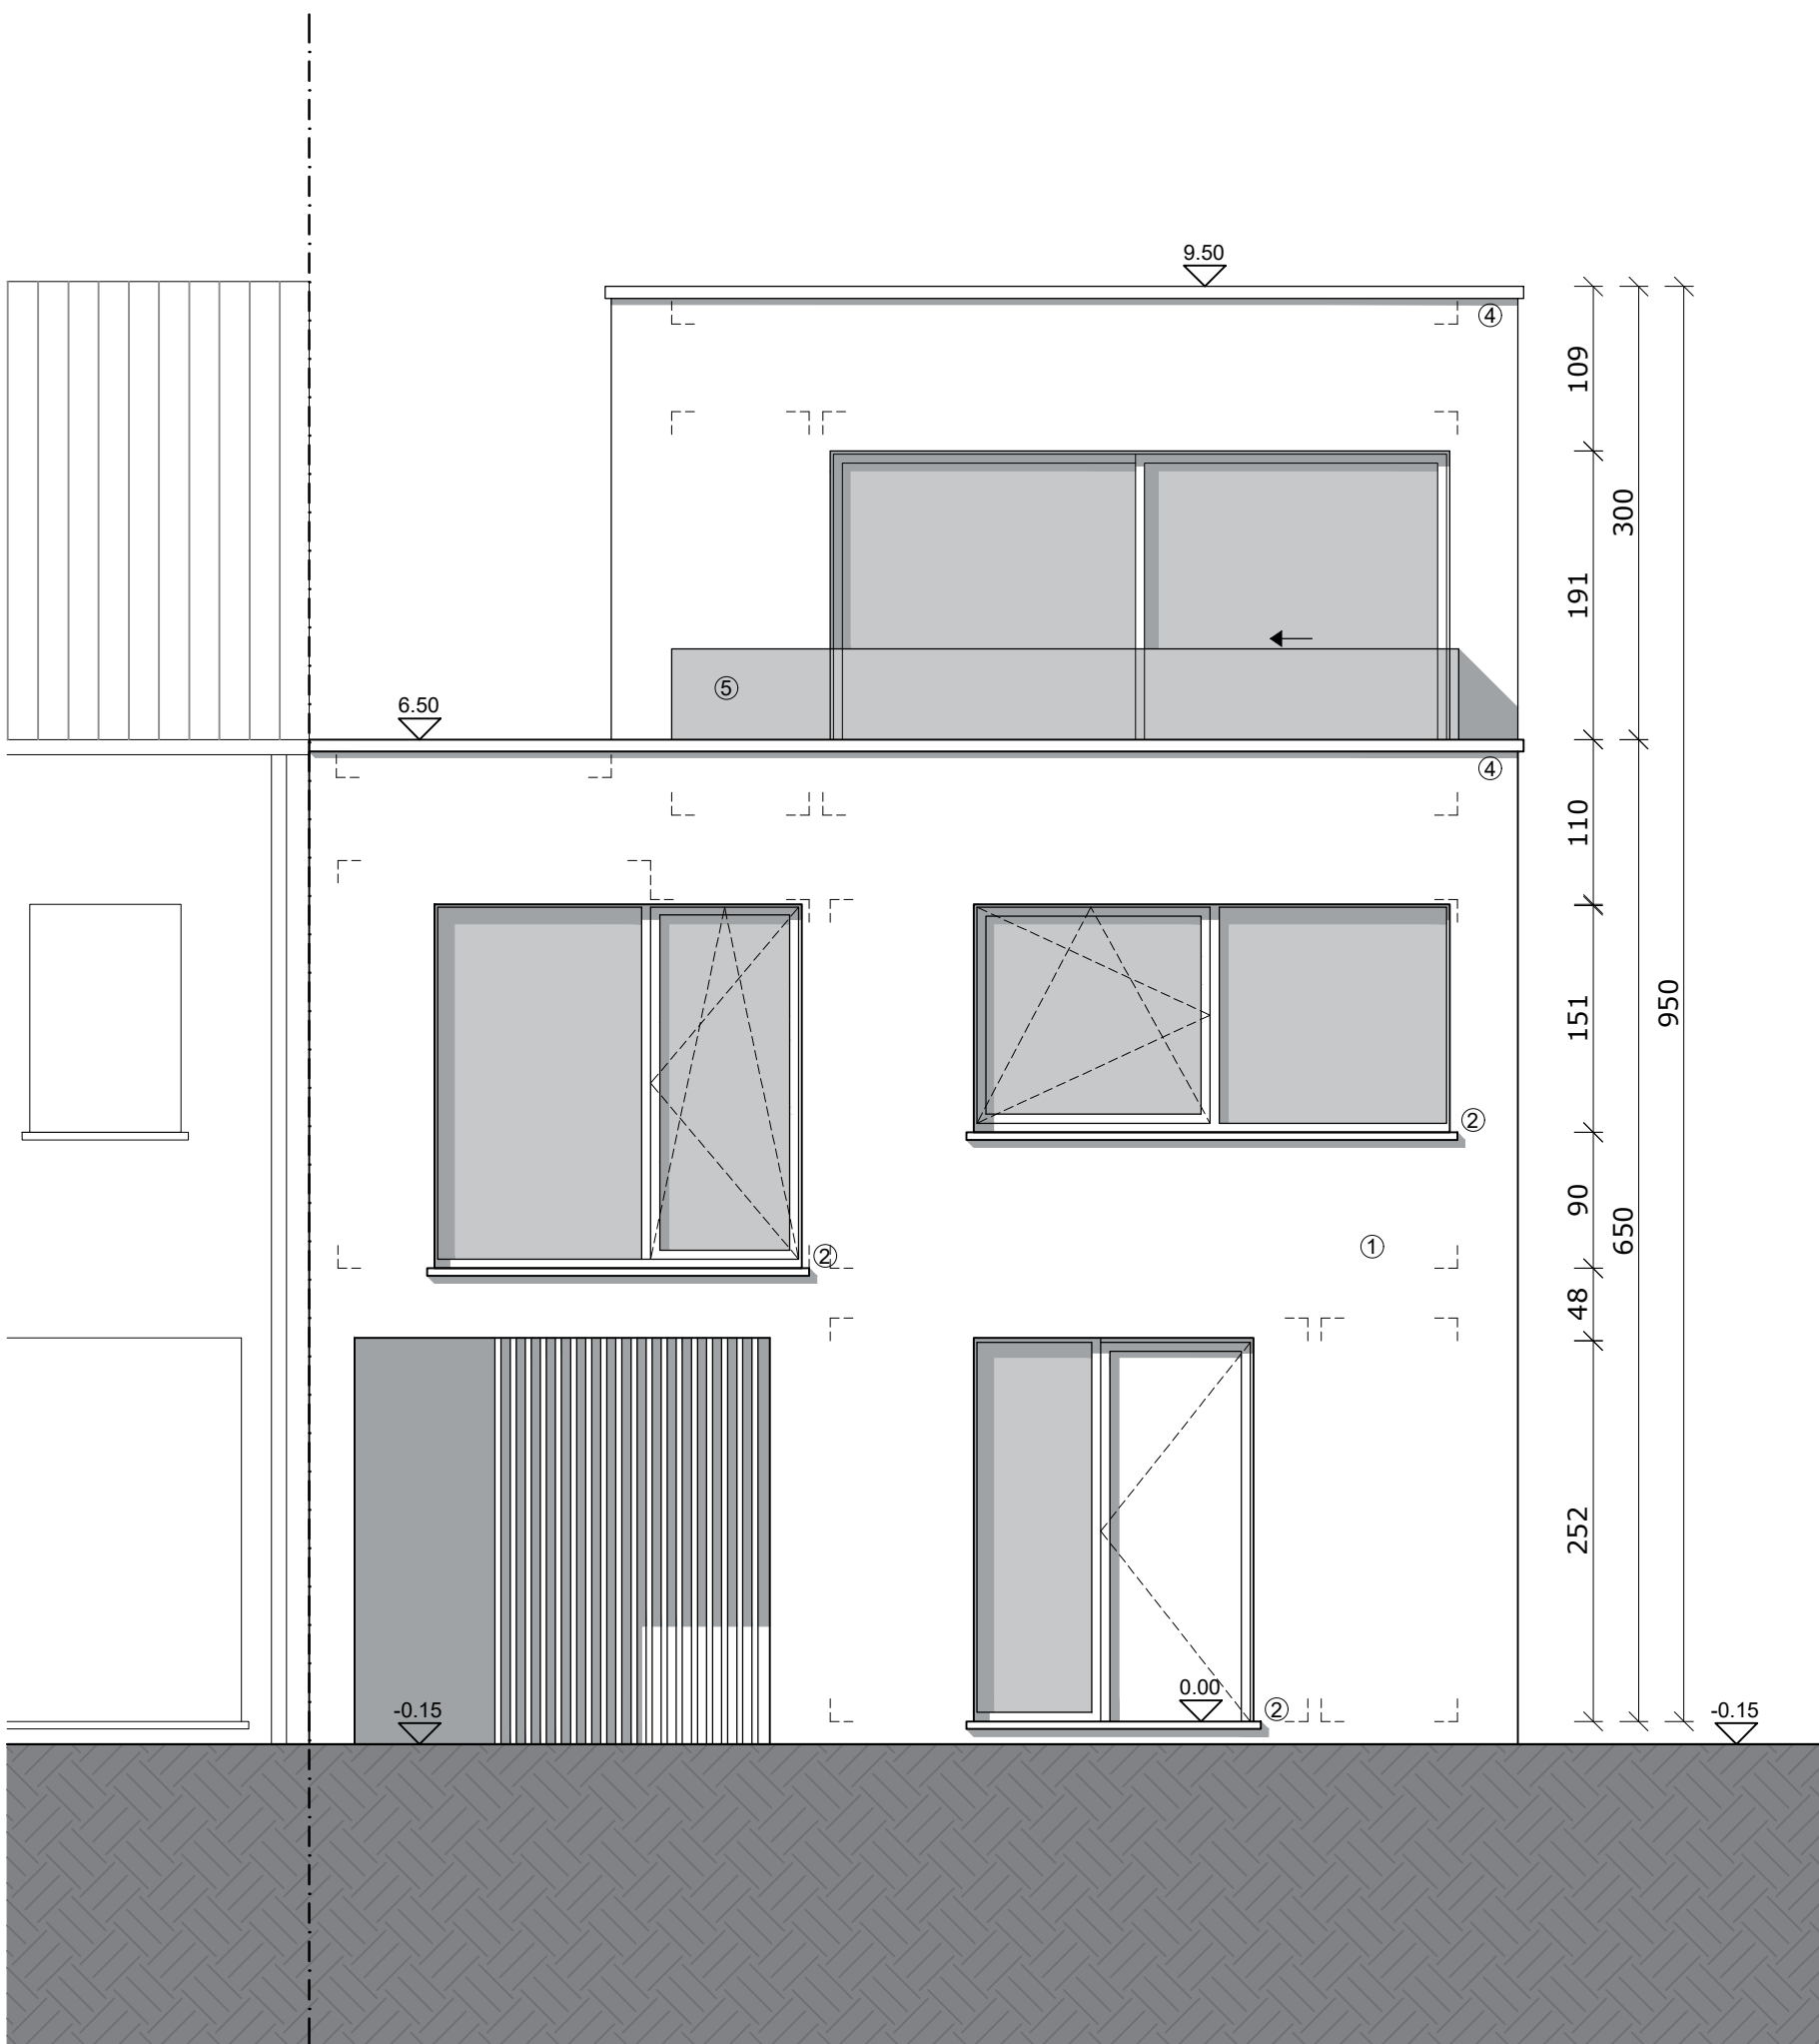

Voorgevel (oosten)

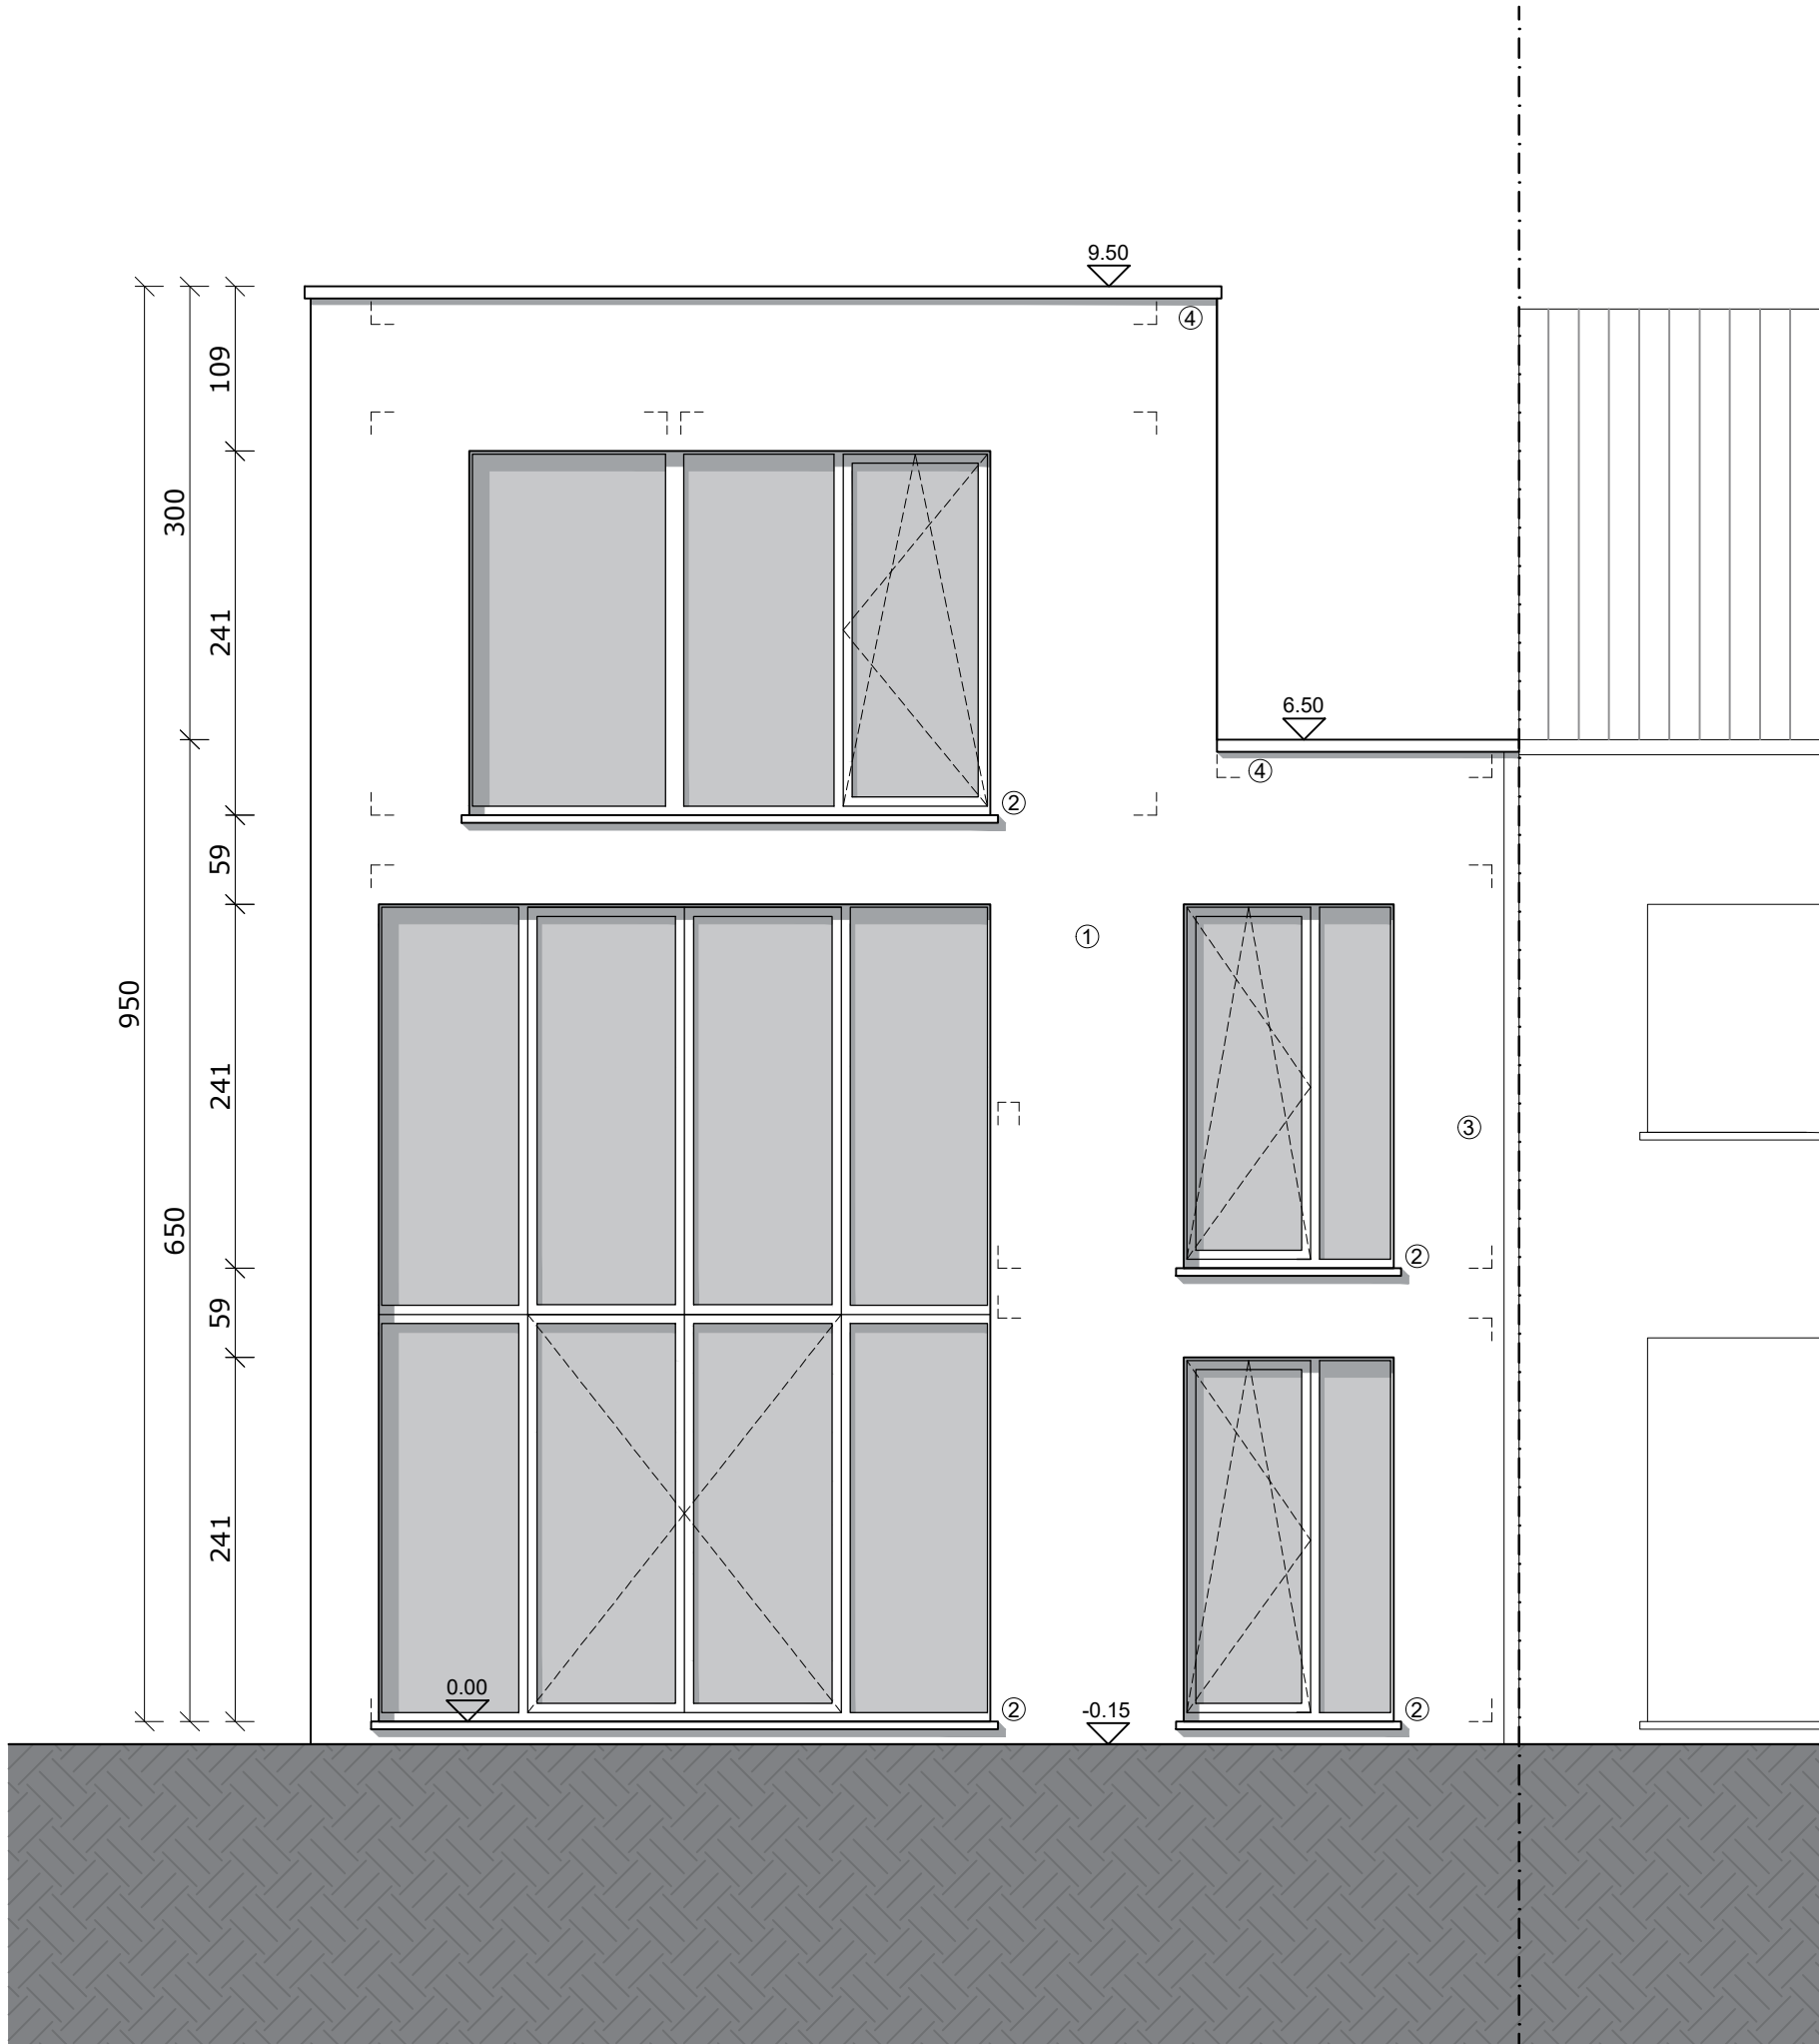

Achtergevel (westen)

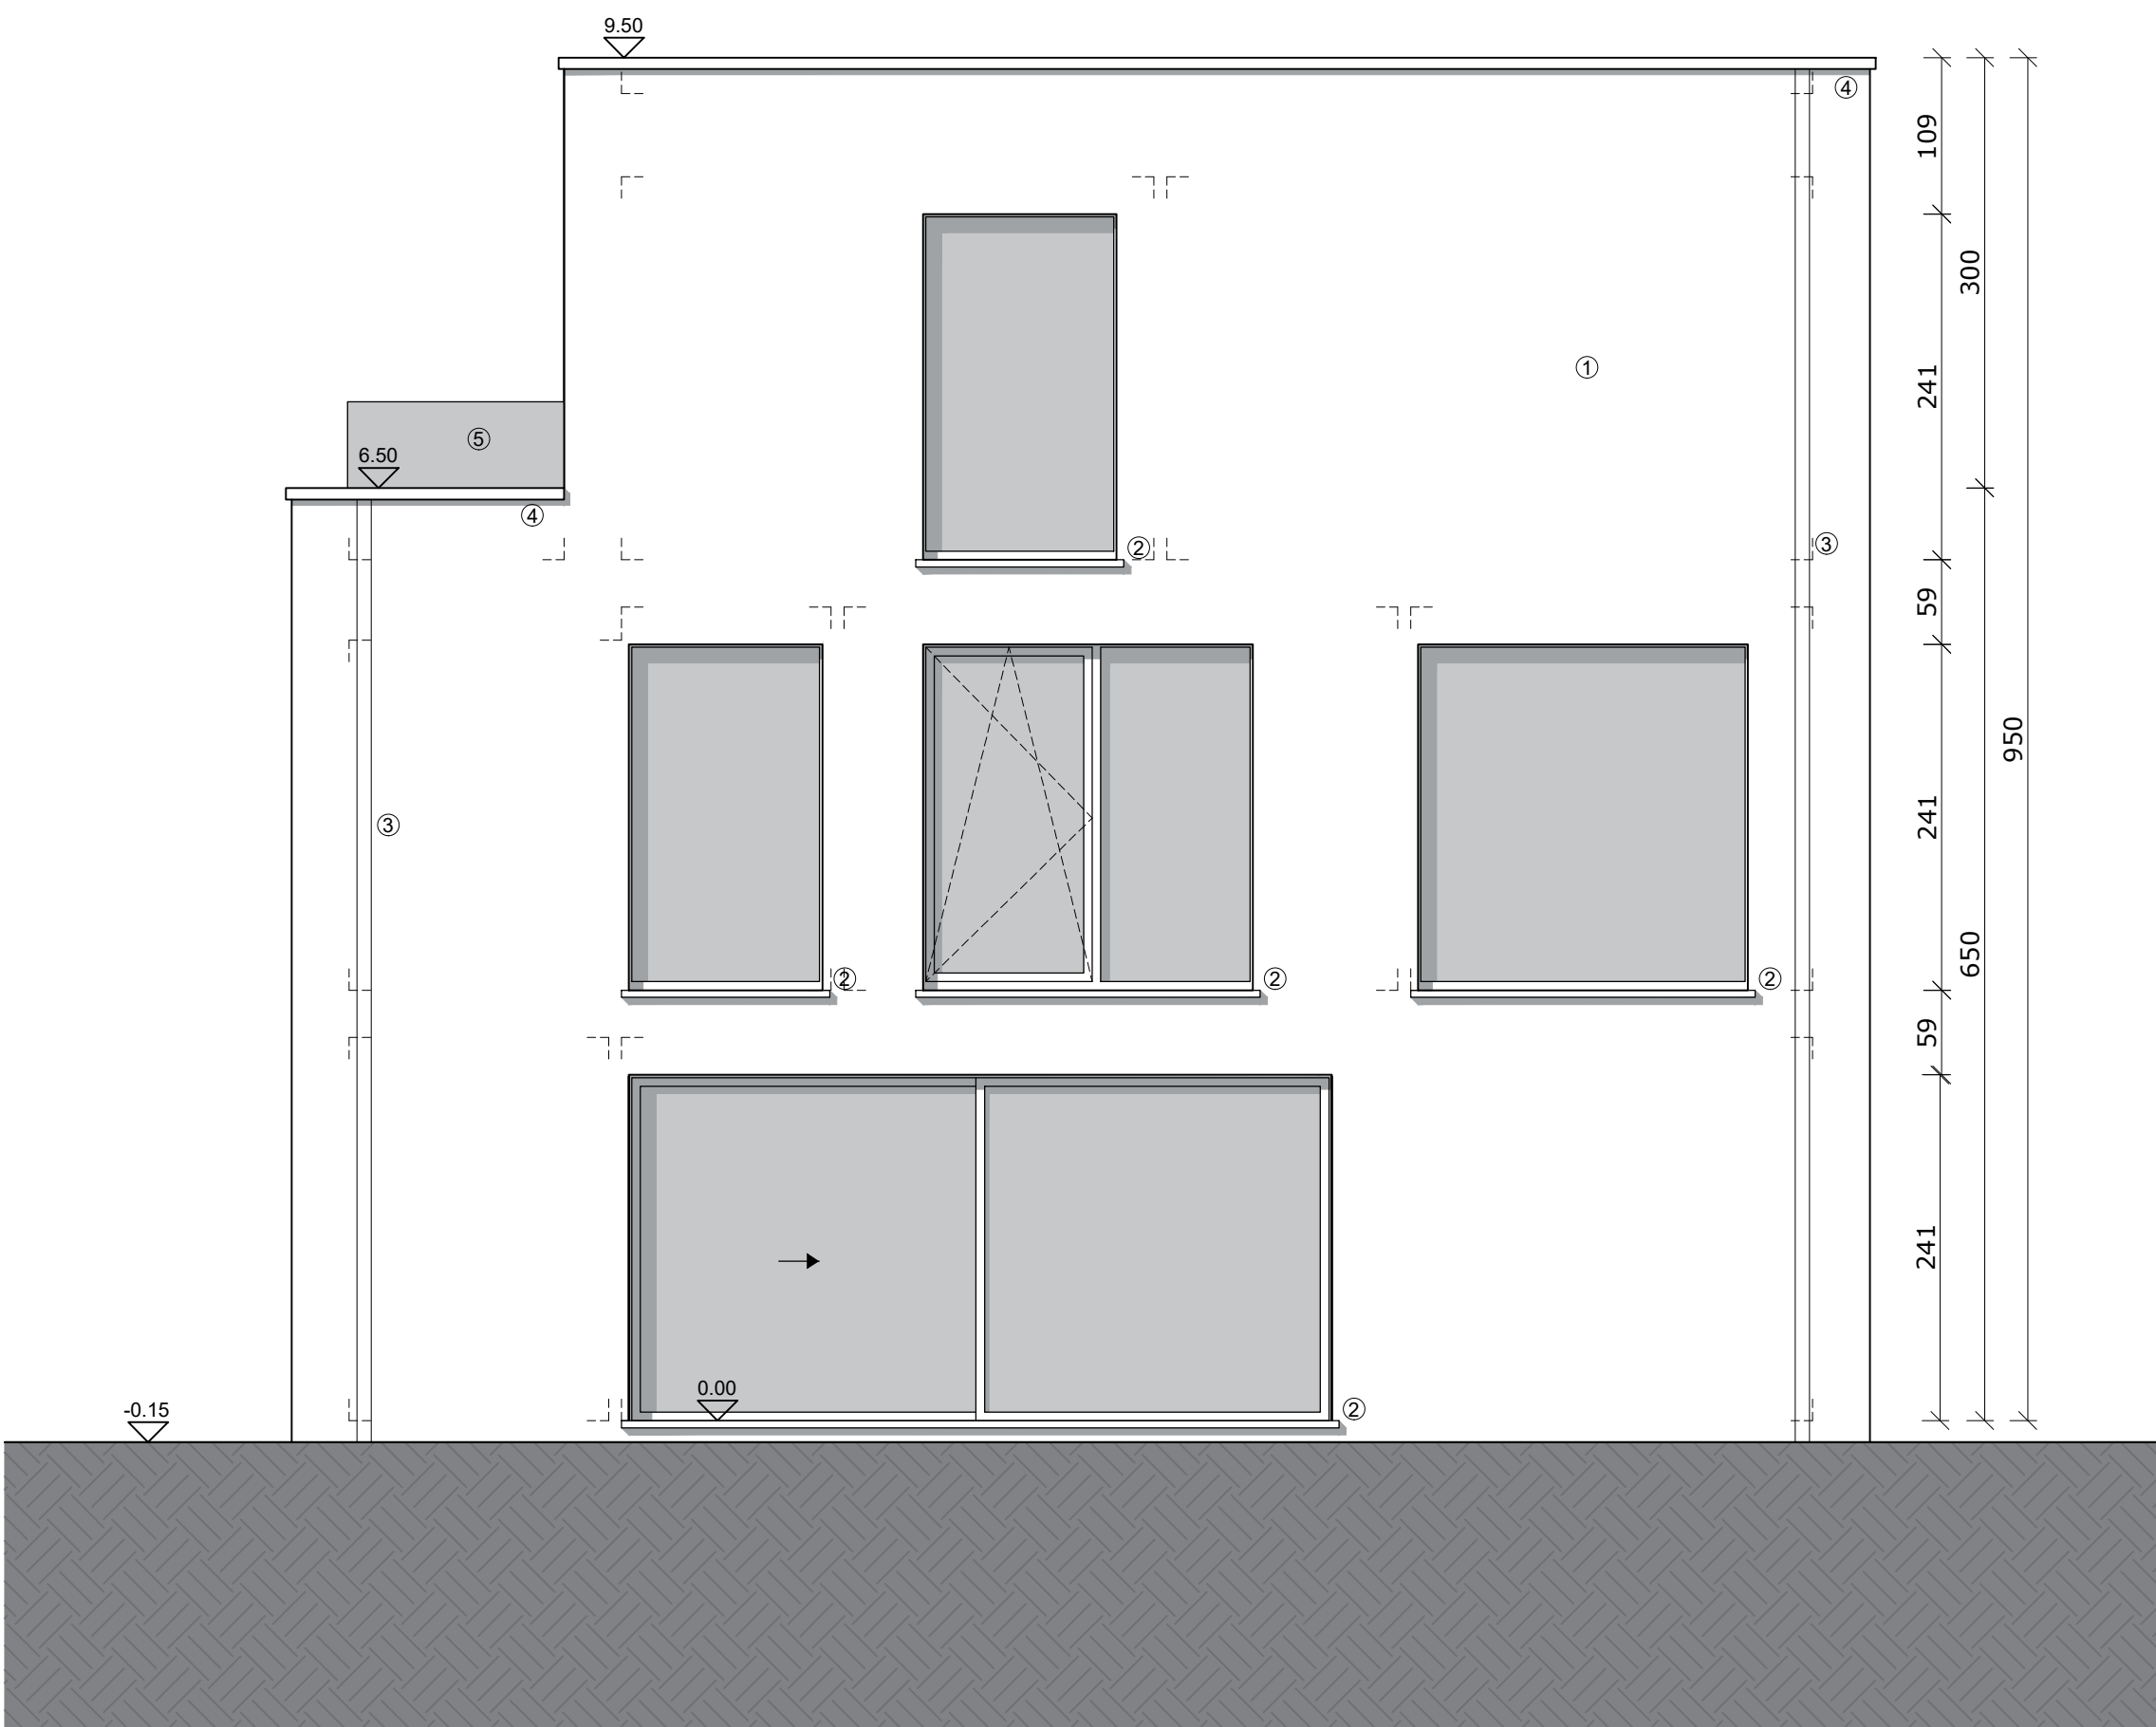

Zijgevel (noorden)


LEGENDE

- Dragende binnenwanden
- Niet-dragende binnenwanden
- Buitenwanden
- Isolatie
- Isolerende bouwblok

- Beton
- Chape
- Aangedamd zand
- Multiplex
- Metalen profiel

- Grond
- Grind
- Hout
- Blauwe hardsteen

- Gevelsteen Forum Cromo M50 (wildverband)
- Arduindorpel
- Regenwaterafvoer
- Dakrand
- Glazen balustrade

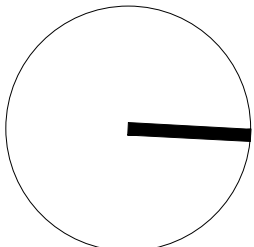

N

APU2 - Park de Rode Poort

Clint Werbruck
Toegepaste Architectuur
Academiejaar: 2021/2022

Schaal 1/50
Blad 7
Plan: Gevels